

MODULARIO  
F. rig. rend. 487




MINISTERO DELLE FINANZE  
DIREZIONE GENERALE DEL CATASTO E DEI SS.TT.EE.  
**CATASTO EDILIZIO URBANO** (RDL 13-4-1939, n. 652)

MOD. **BN** (CEU)

LIRE  
**250**

Planimetria di u.i.u. in Comune di MILANO via TEODORICO civ. 18

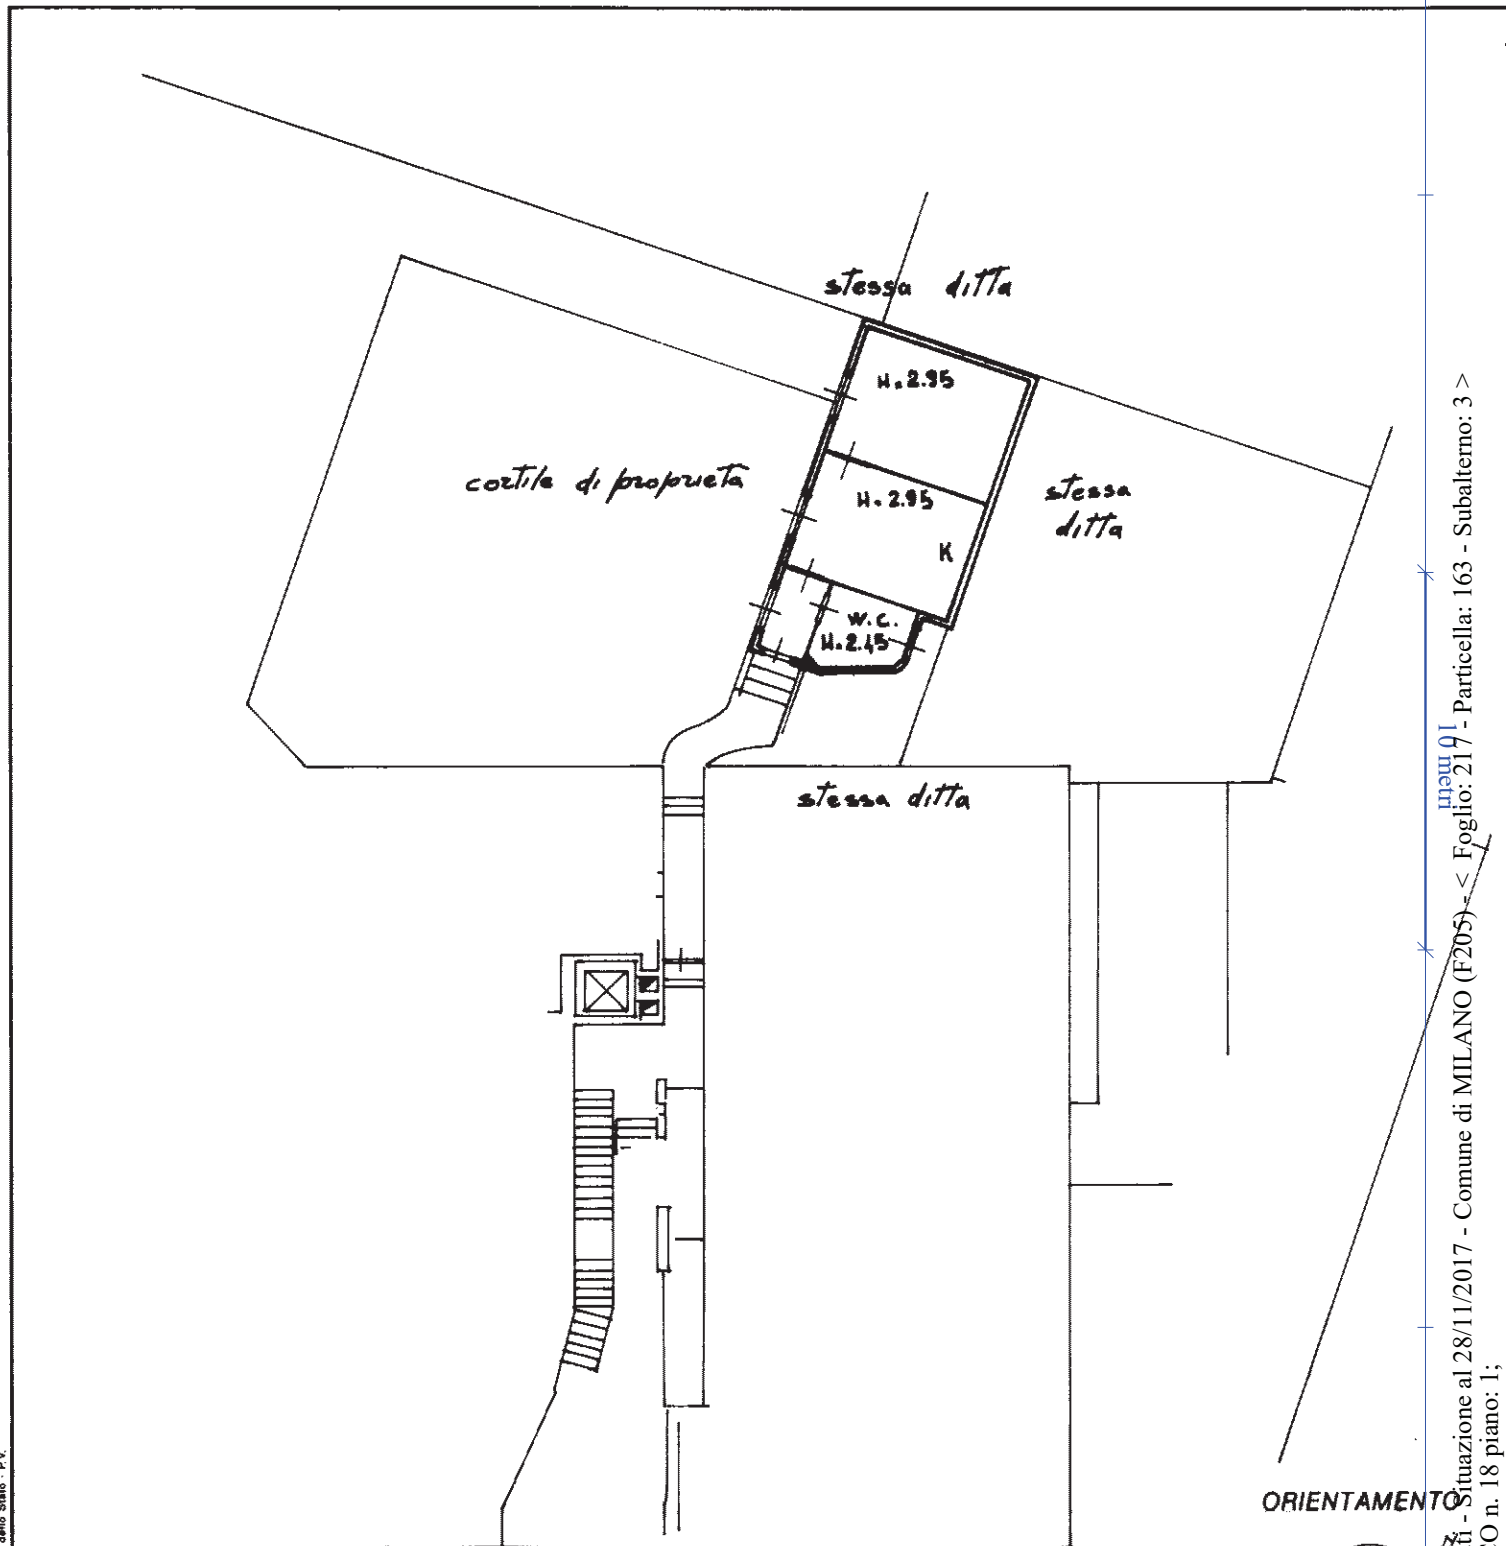

ORIENTAMENTO



SCALA DI 1:200

Catasto dei Fabbricati - Situazione al 28/11/2017 - Comune di MILANO (F205) - Foglio: 217 - Particella: 163 - Subalterno: 3 >  
VIALE TEODORICO n. 18 piano: 1;

Ultima planimetria in atti  
Dichiarazione di N.C.   
Denuncia di variazione

Compilata dal Geom. Giuseppa Fregio  
(Titolo, cognome e nome)



RISERVATO ALL'UFFICIO

Data presentazione: 01/02/1988 - Data: 28/11/2017 - n. T289776 - Richiedente: RYNFRC74T25F205K  
Totale schede catastali di acquisizione: 217 Formato stampa richiesta: AD (210x297)

3583 - 29 FEB 88

F. 217  
n. 165 sub. 3

della provincia di MILANO  
data 3-12-1987 Firma [Signature]