

Dichiarazione protocollo n. 000717976 del 25/09/2002

**Agenzia del Territorio
CATASTO FABBRICATI
Ufficio Provinciale di
Milano**

Planimetria di u.i.u. in Comune di Senago

VIA GIUSEPPE MAZZINI

civ. 6

Identificativi Catastali:

Sezione:

Foglio: 6

Particella: 746

Subalterno: 20

Compilata da:

CARIZZONI GIORGIO

Iscritto all'albo:

Architetti

Prov. Milano


N. 10316

Scheda n. 1

Scala 1:200

PIANO TERRA

H = 3.00

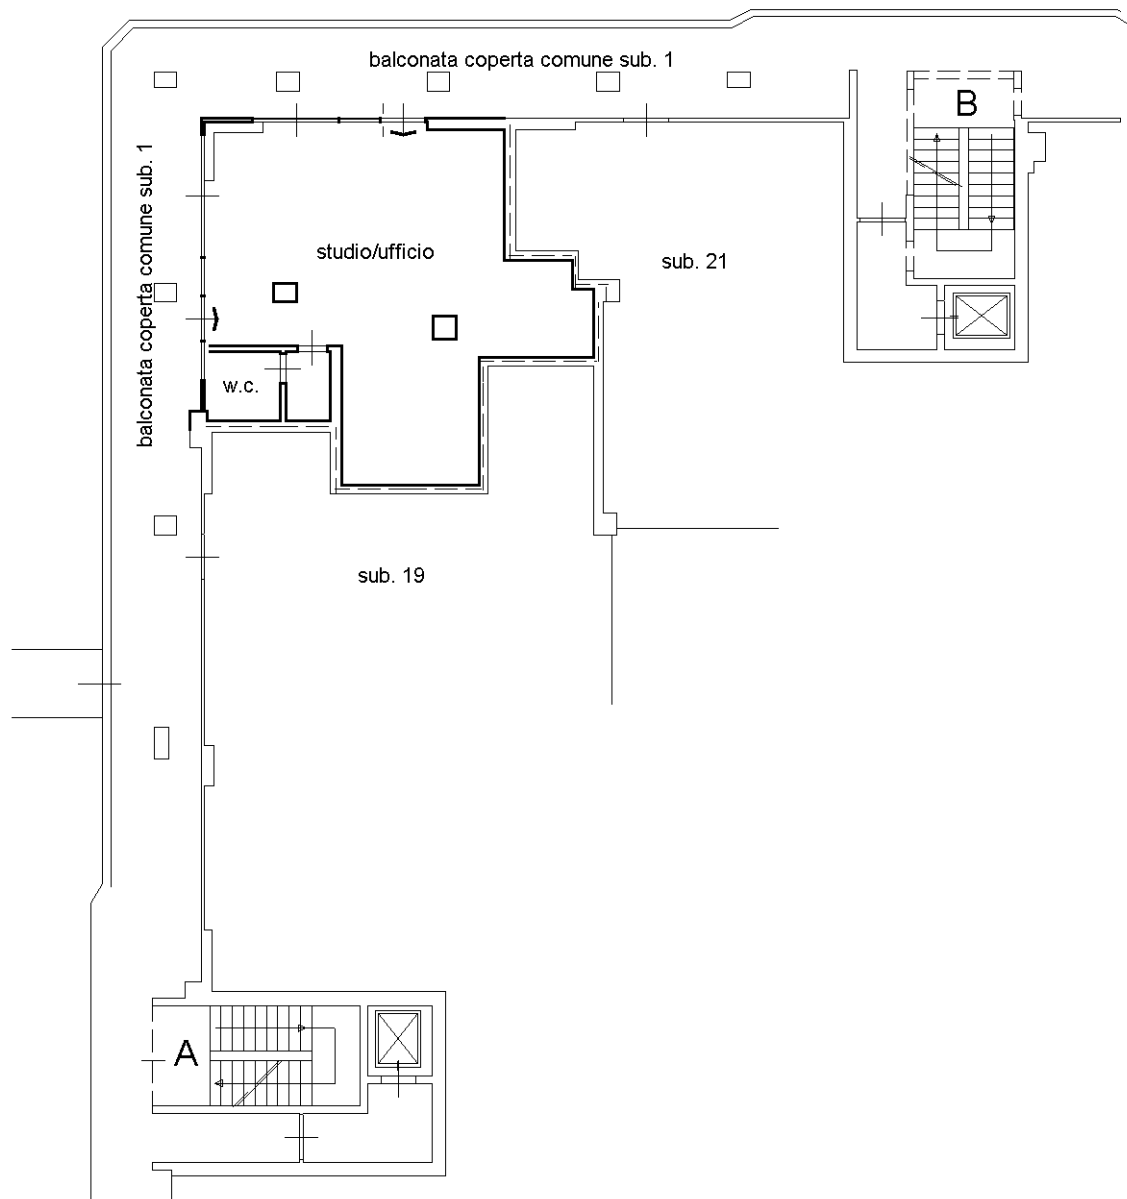

Ultima planimetria in atti

