

Agenzia del Territorio
CATASTO FABBRICATI
Ufficio Provinciale di
Milano


Dichiarazione protocollo n. 000717976 del 25/09/2002
Planimetria di u.i.u. in Comune di Senago
VIA GIUSEPPE MAZZINI civ. 6

Identificativi Catastali:
Sezione: 6
Foglio: 6
Particella: 746
Subalterno: 23

Compilata da:
CARIZZONI GIORGIO
Iscritto all'albo:
Architetti
Prov. Milano
N. 10316

Scheda n. 1
Scala 1:200

PIANO INTERRATO
H = 3,00

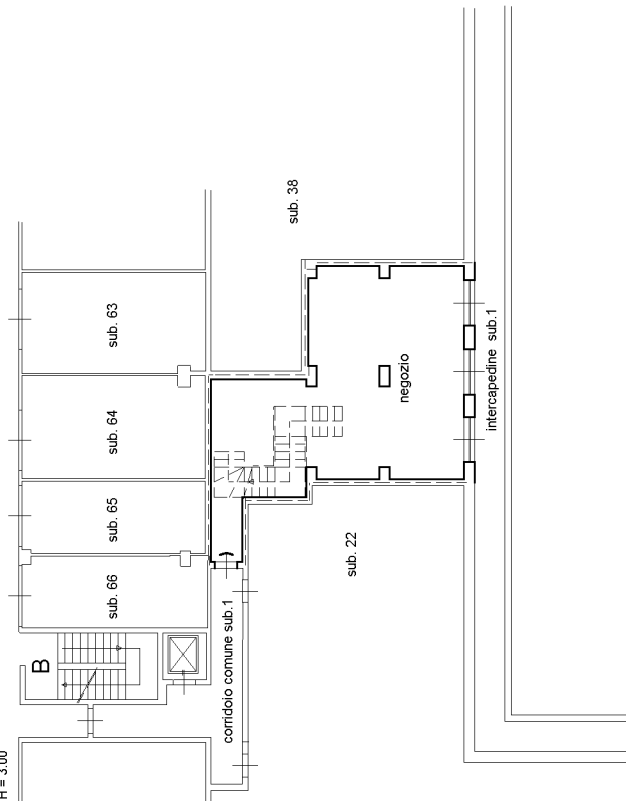

PIANO TERRA
H = 3,00

