



MILANO VIA FIUGGI n. 37 - APPARTAMENTO PIANO TERRENO RIALZATO CON
ANNESSO VANO CANTINA PIANO SEMINTERRATO - N.C.E.U. Fg. 139 - mapp. 124 - sub. 256

PLANIMETRIA STATO DI FATTO

PIANO TERRENO RIALZATO H. 3,45 m.

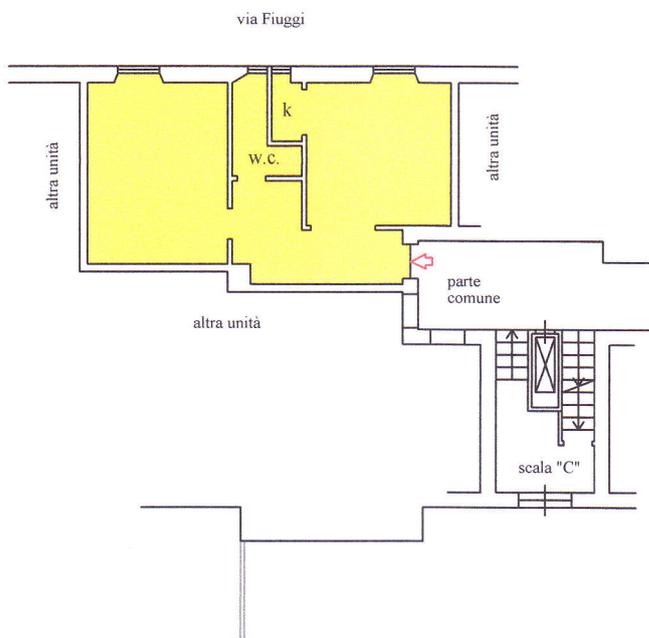

PIANO SEMINTERRATO H. 2,50 m.

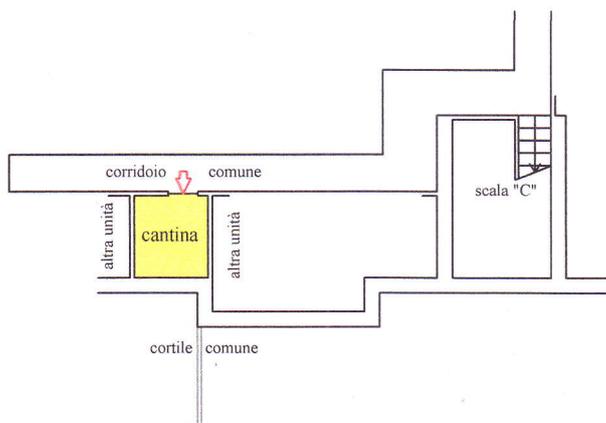

Scala 1:200

Orientamento



Tavola 1 di 1

Data rilievo 16/7/2018

planimetria schematica ad uso estimativo

GEOM. MICHELE BERARDINI

VIA PALADINI 5 - 20133 MILANO TEL 026693402

ALBO GEOMETRI DI MILANO N. 8431

ALBO CONSULENTI TRIBUNALE DI MILANO N. 9503

