

**Agenzia del Territorio
CATASTO FABBRICATI
Ufficio Provinciale di
Milano**

Dichiarazione protocollo n. MI0560700 del 20/06/2008

Planimetria di u.i.u. in Comune di Milano

Viale Fulvio Testi

civ. 70

Identificativi Catastali:

Sezione:

Foglio: 142

Particella: 23

Subalterno: 217

Compilata da:

Bandera Rodolfo

Iscritto all'albo:
Architetti


Prov. Milano

N. 7046


Scheda n. 1

Scala 1:200

PIANO QUARTO H=330

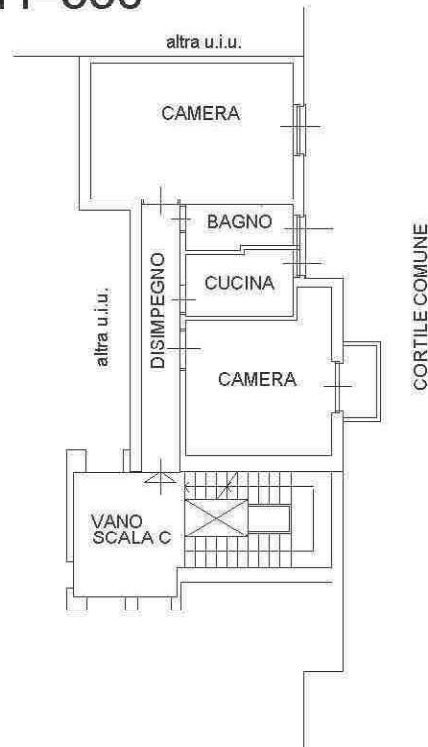

PIANO PRIMO INTERRATO H=245

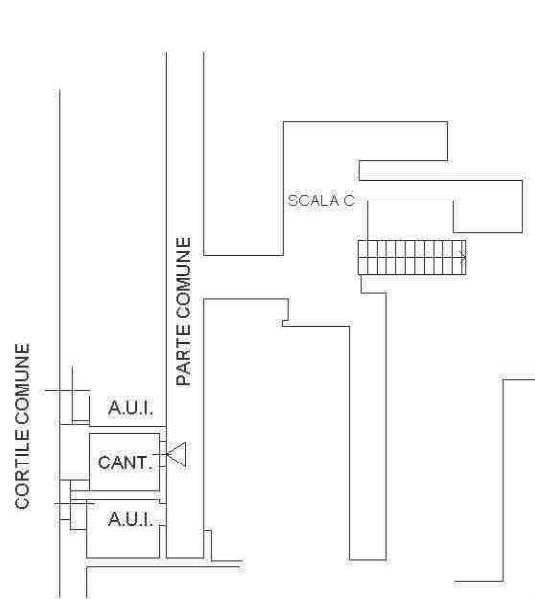

Ultima planimetria in atti

Data: 11/09/2018 - n. T309865 - Richiedente: CQVRR75B03H264B

Totale schede: 1 - Formato di acquisizione: A4(210x297) - Formato stampa richiesto: A4(210x297)

Catasto dei Fabbricati - Situazione al 11/09/2018 - Comune di MILANO (F205) - < Foglio: 142 - Particella: 23 - Subalterno: 217 >
VIALE FULVIO TESTI n. 70 piano: 4-S1;