

MODULARIO
F. - Cal. S. T. - 315



MINISTERO DELLE FINANZE
DIREZIONE GENERALE DEL CATASTO E DEI SERVIZI TECNICI ERARIALI

Mod. B (Nuovo Catasto Edilizio Urbano)

Lire
15


NUOVO CATASTO EDILIZIO URBANO

(R. DECRETO-LEGGE 13 APRILE 1969, N. 662)

Planimetria dell'immobile situato nel Comune di PESSEANO CON BORNAGO Via ROMA

Ditta SIGNOR CERRA GIACINTO NATO A NICASTRO (CR) IL 20 MARZO 1935.

Allegata alla dichiarazione presentata all'Ufficio Tecnico Erariale di MILANO

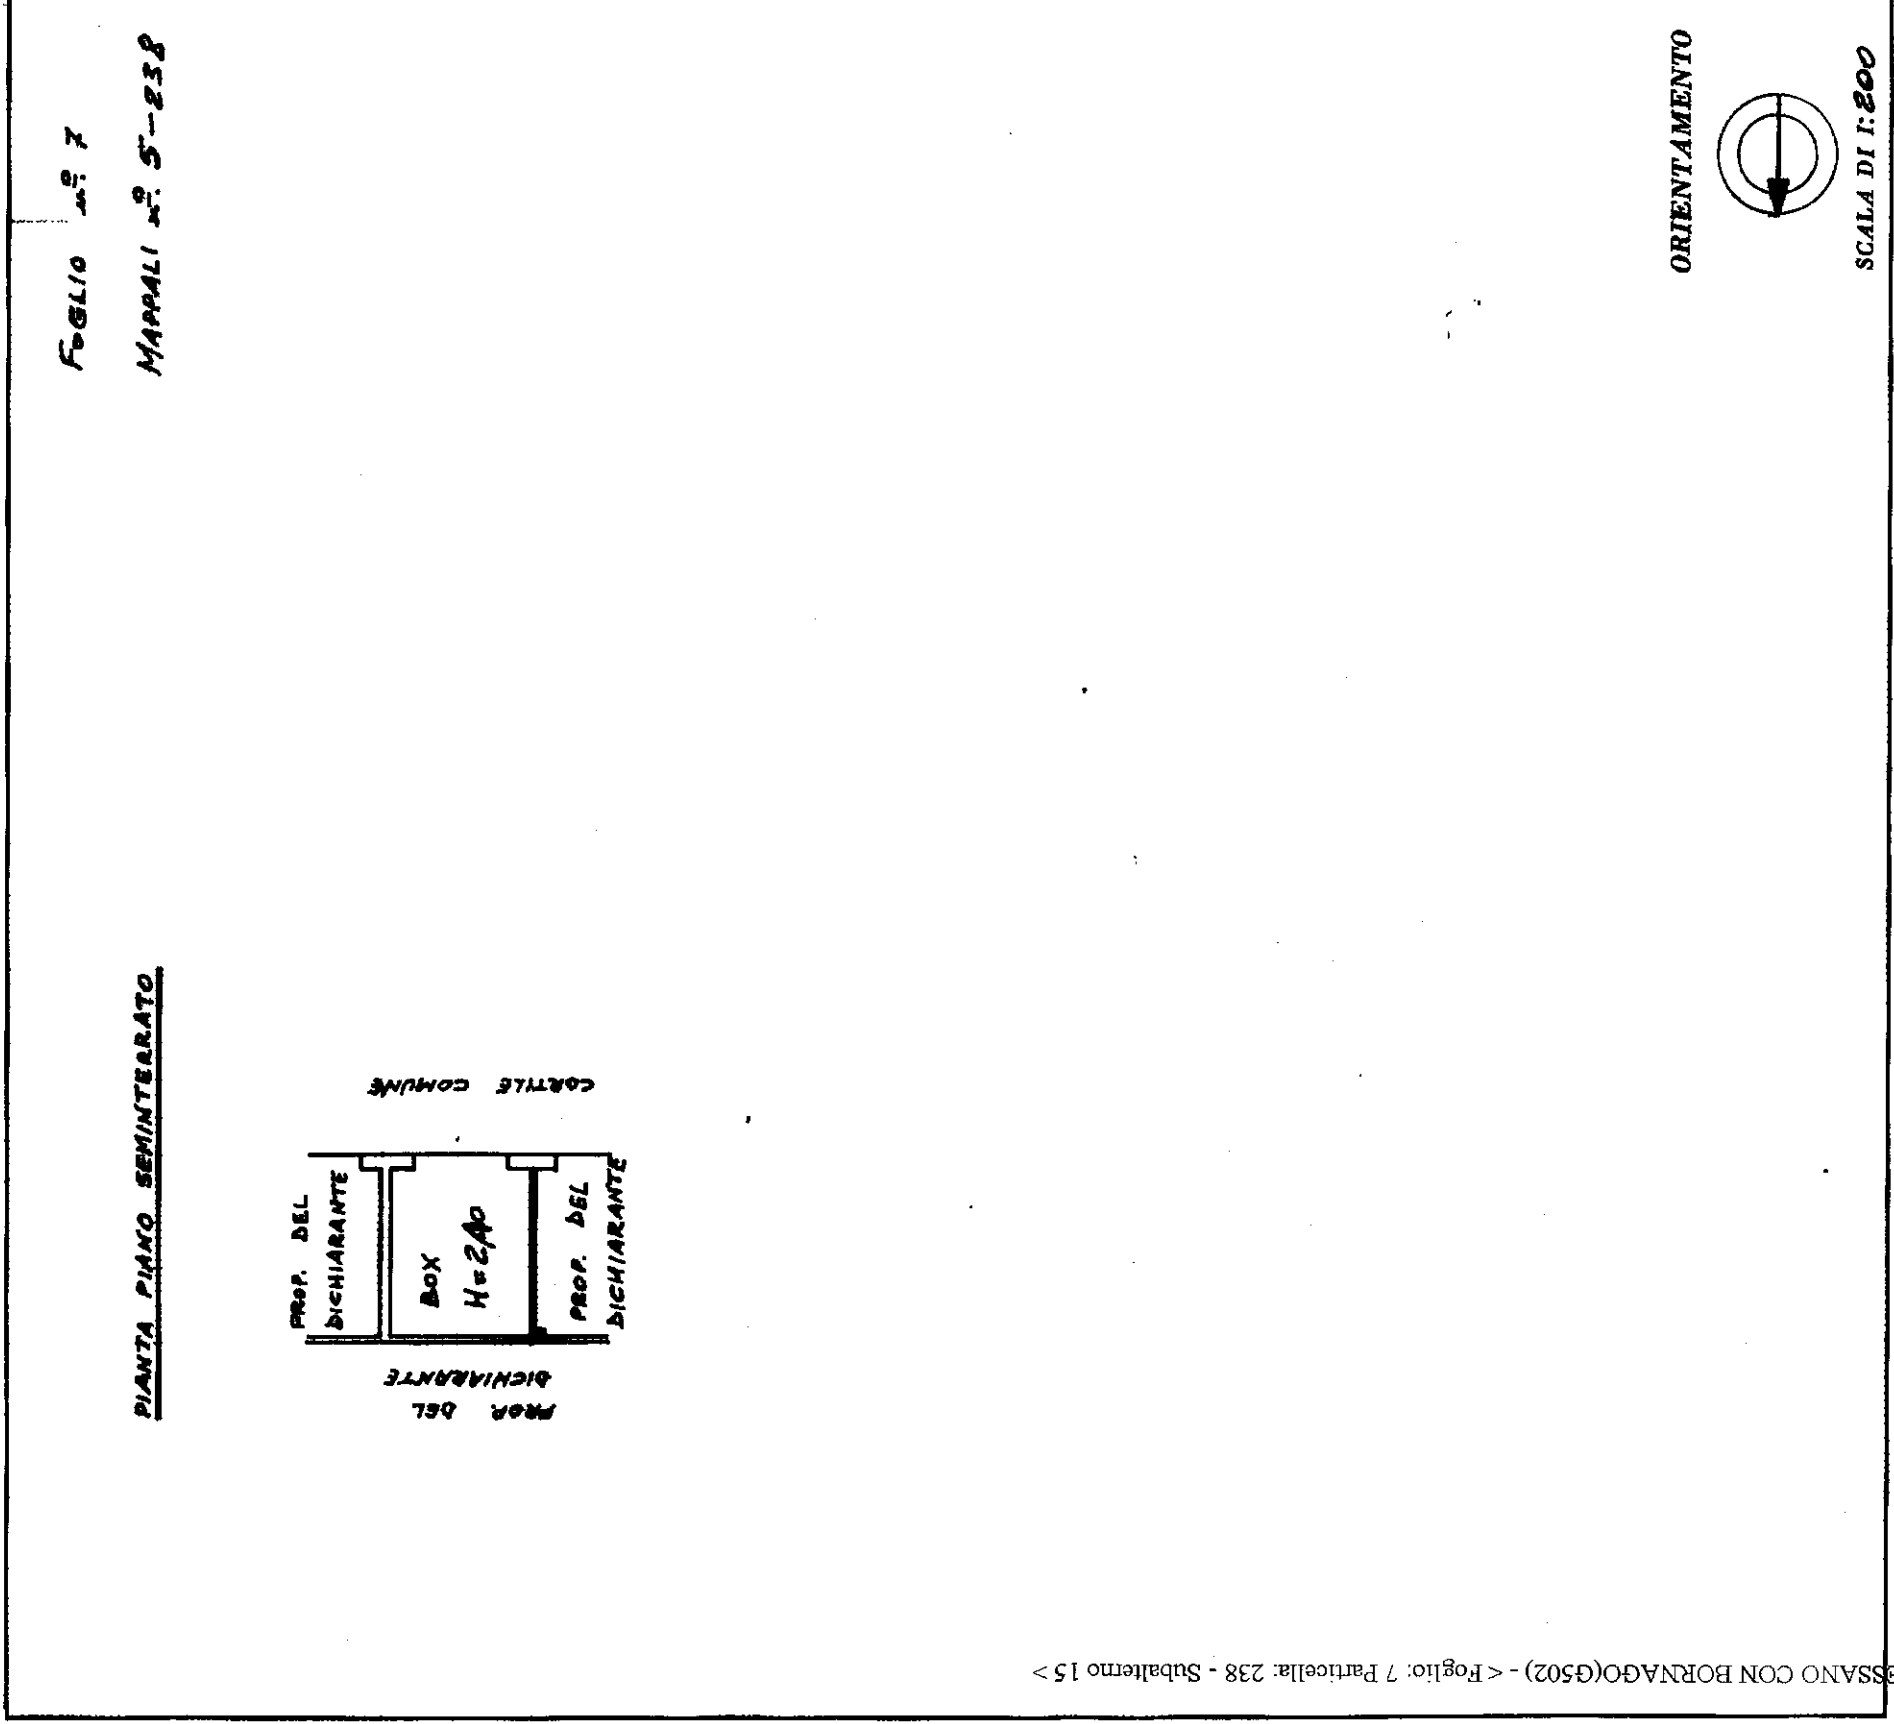

SPAZIO RISERVATO PER LE ANNOTAZIONI D'UFFICIO

405


PROT. N. 738

FOGLIO

MAPPALI

SUBALTERNO 15

18 NOV 76

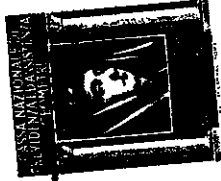

Compilata dal GEOM. ENRICO MAINO

(Titolo, nome e cognome del tecnico)

VIA DELLE ROSE, 4 - CARUGATE

Iscritto all'Albo dei GEOMETRI

della Provincia di MILANO - n. 2728

DATA 15 NOVEMBRE 1976.

Firma: Luigi Maino

Comune di PESSEANO CON BORNAGO(G502) - < Foglio: 7 Particella: 238 - Subalterno 15 >

UFFICIO TECNICO ERARIALE

Situazione al 24/02/2016

Comune di PESSEANO CON BORNAGO

Particella: 238

Subalterno 15