


MODULARIO
F. rig. rend. 497




MINISTERO DELLE FINANZE
DIREZIONE GENERALE DEL CATASTO E DEI SS.TT.EE.
CATASTO EDILIZIO URBANO (RDL 13-4-1939, n. 652)

MOD. BN (C)

Planimetria di u.i.u. in Comune di...OSSONA..... via...KENNEDY..... civ...15.....

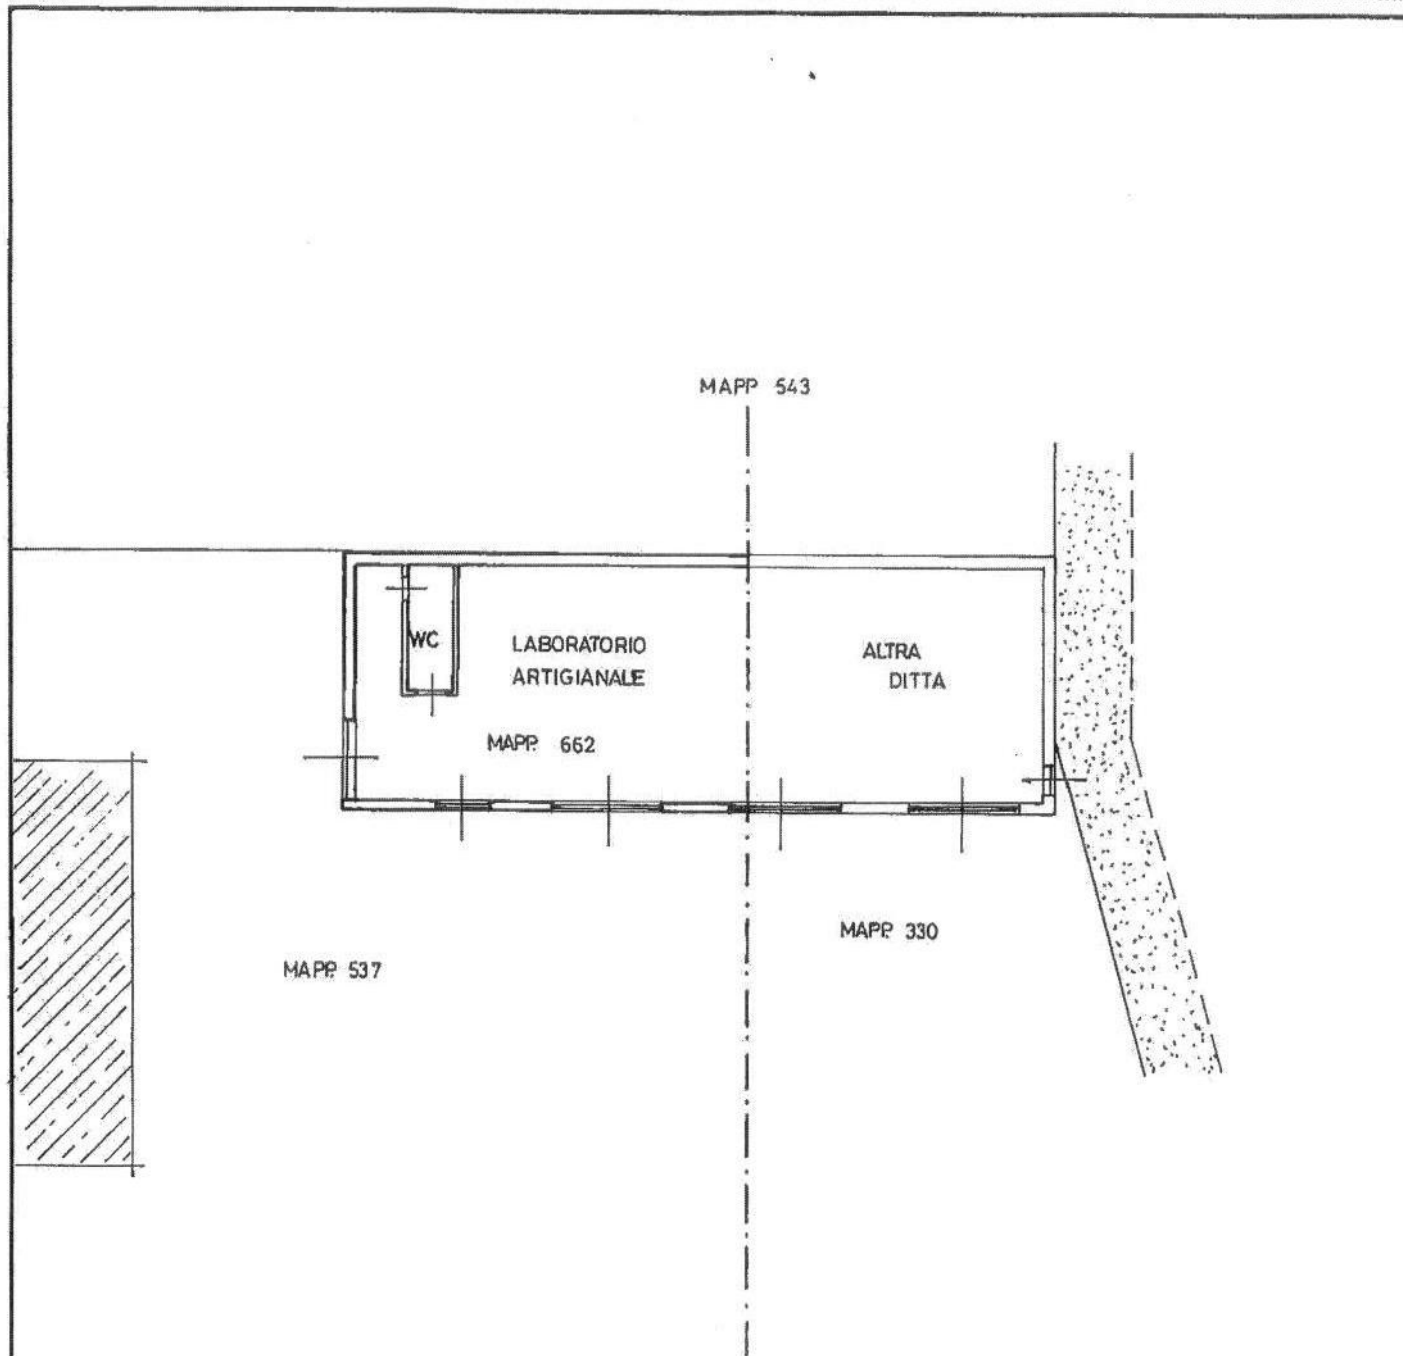

ORIENTAMENTO

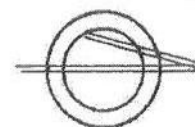

SCALA DI 1:200

Catasto dei Fabbricati - Situazione al 08/01/2008 - Comune di OSSONA(G181) - < Foglio: 6 Particella: 662 > - Sub: VIA KENNEDY n. 15 piano T.

Dichiarazione di N.C. <input type="checkbox"/> Denuncia di variazione <input type="checkbox"/>	Compilata dal <u>GEOM VENEGONI LUIGI</u> (Titolo, cognome e nome)	RISERVATO ALL'UFFICIO
Ultima Planimetria in atti Identificativi catastali	Iscritto all'albo dei <u>GEOMETRI</u> della provincia di <u>VM</u>	Data presentazione: 30/11/1995 - Data: 08/01/2008 - Vis. n. MI0009417 - Richiesta n. 3110 - Richiedente RAPETTI Tot. schede: 1 - Formato di acquisizione: A4 (208x297) - Fatto di scala: 1:1 data <u> </u> Firma <u> </u>