

31 del 26/07/2007

milano

civ. 50

Identificativi Catastali:

Sezione:

Foglio: 274

Particella: 758

Subalterno: 716

Compilata da:

De Luca Donato


Iscritto all'albo:

Geometri

Prov. Milano


N. 8259

PIANO TERRA

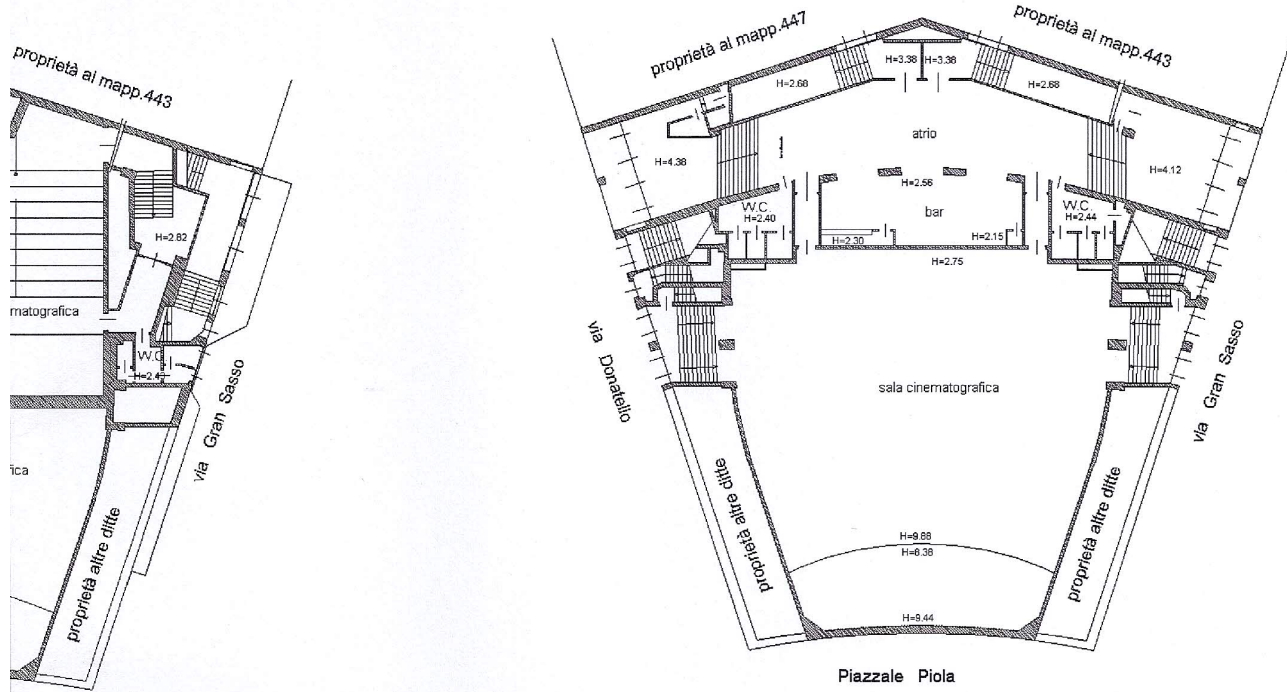

RATO

PIANO SOTTOTETTO (3)

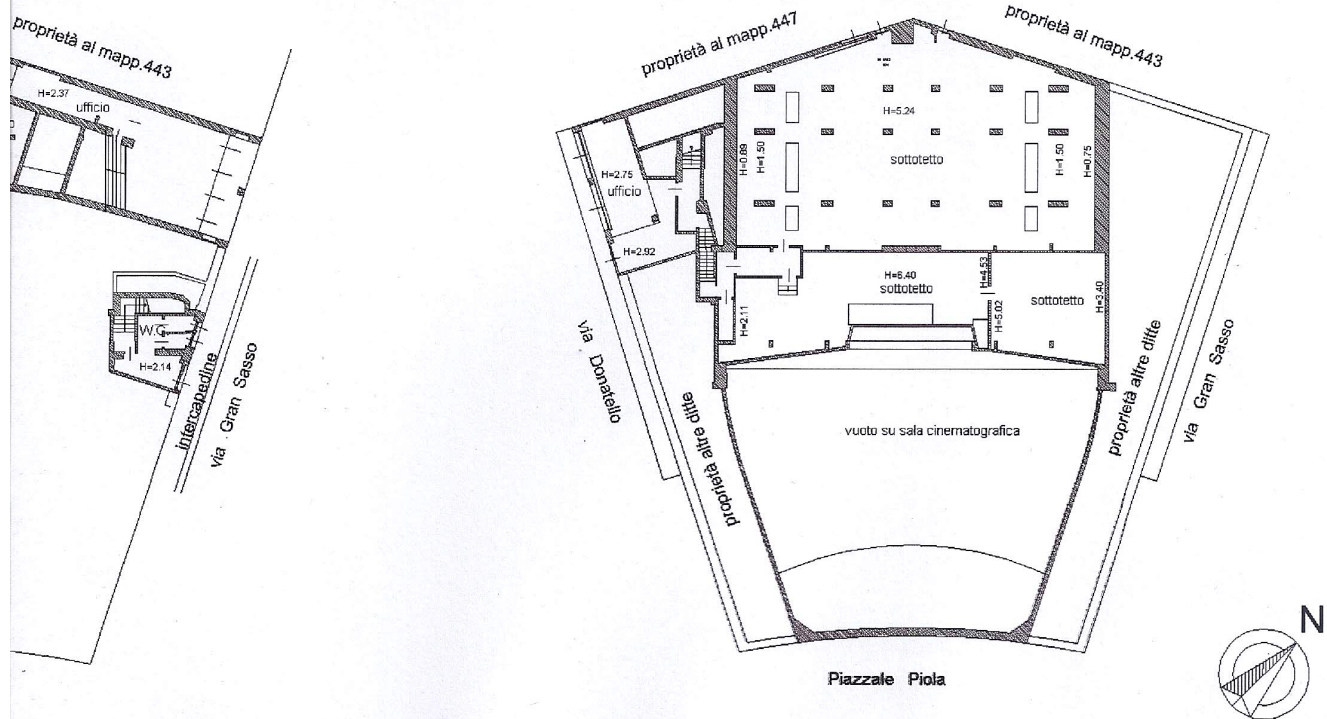

Data: 26/06/2017 - n. MI0297386 - Richiedente TRIB. DI MILANO

Agenzia del Territorio

CATASTO FABBRICATI

Ufficio provinciale di
Milano

Dichiarazione protocollo n. MI06964

Particella: 758 - Subalterno 716 >


Planimetria di u.i.u. in Comune di I

Viale Gran Sasso


Data: 26/06/2017
Catasto dei Fabbricati - Situazione al 26/06/2017 - Comune di MILANO (Foglio 274)
VIALE GRAN SASSO n. 50 piano: S1-T-1-2-3-S2;
n. 1
n. MI0297386 - Richiedente TRIB. DI MILANO
Ultima Planimetria di u.i.u. n. 1
n. MI0297386 - Richiedente TRIB. DI MILANO
Ultima Planimetria di u.i.u. n. 1
n. MI0297386 - Richiedente TRIB. DI MILANO
Ultima Planimetria di u.i.u. n. 1

Scala 1: 500


PIANO SECONDO

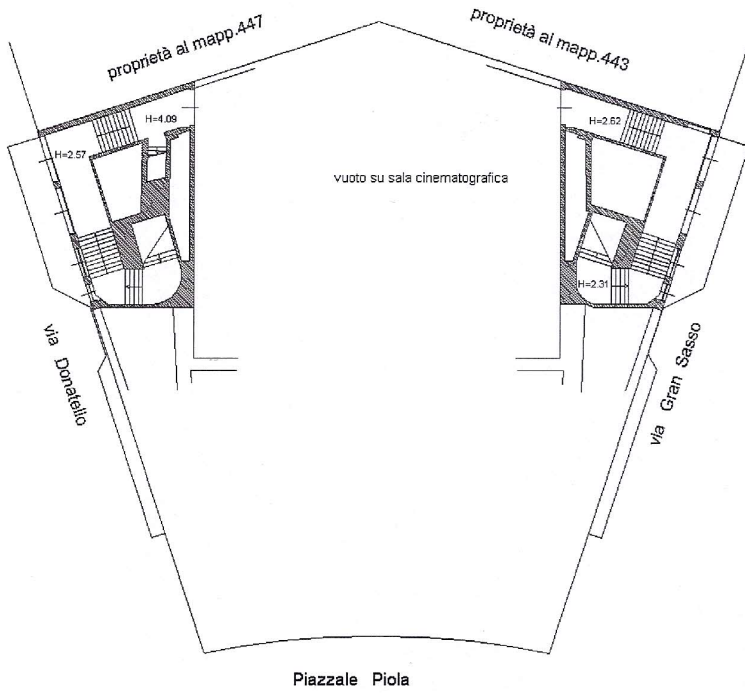

PIANO PRIMO

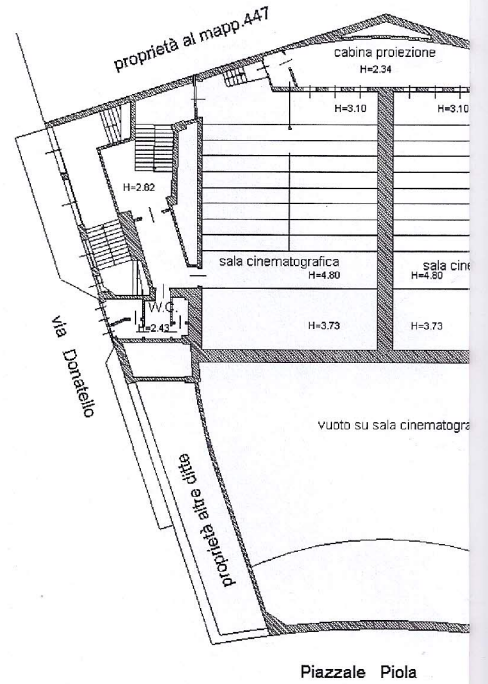

PIANO 2° INTERRATO

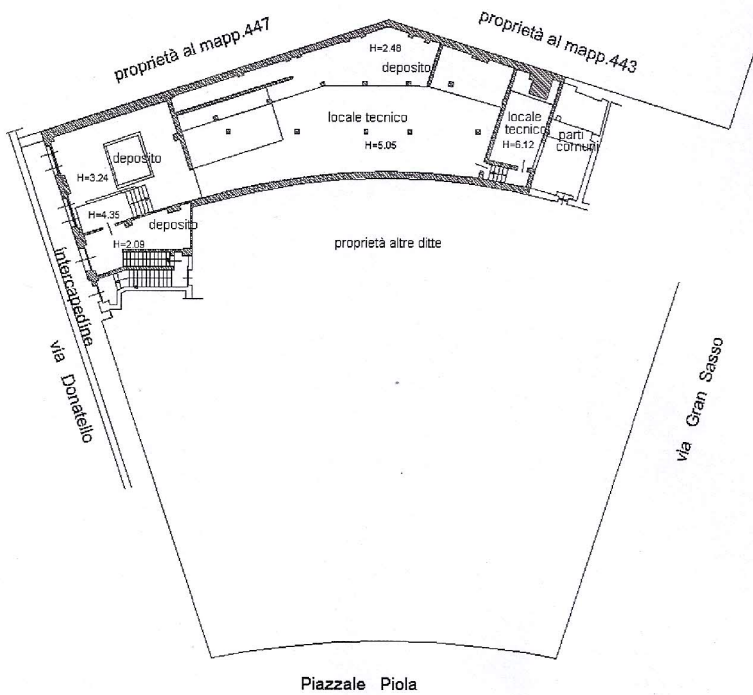

PIANO 1° INTER

