

**Agenzia del Territorio
CATASTO FABBRICATI**
Ufficio Provinciale di
Milano

Dichiarazione protocollo n. MI0987913 del 26/10/2009

Planimetria di u.i.u. in Comune di Milano

Piazza Firenze

civ. 6

Identificativi Catastali:

Sezione:
Foglio: 218
Particella: 207
Subalterno: 706

Compilata da:
Sprio Adriana Maria
Iscritto all'albo:
Architetti



Prov. Milano

N. 8286

Scheda n. 1

Scala 1:200

PIANO PRIMO
H = 2.90

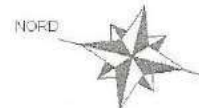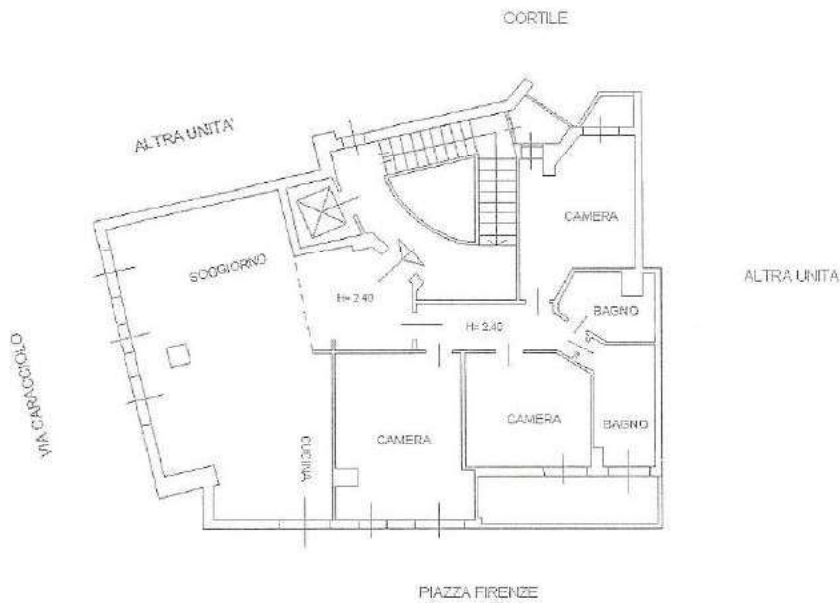

Catasto dei Fabbricati - Simulazione al 20/03/2018 - Comune di MILANO (F205) - < Foglio: 218 Particella: 207 - Subalterno 706 >
PIAZZA FIRENZE n. 6 piano: 1.

Ultima Planimetria in atti