

**Agenzia del Territorio  
CATASTO FABBRICATI  
Ufficio Provinciale di  
Milano**

Dichiarazione protocollo n. MI0247867 del 19/04/2004

Planimetria di u.i.u. in Comune di Magenta

Via Dello Stadio

civ. 24

Identificativi Catastali:

Sezione:

Foglio: 7

Particella: 236

Subalterno: 719

Compilata da:

Turano Angelo Massimo

Iscritto all'albo:


Geometri

Prov. Milano


N. 8604

Scheda n. 1


Scala 1:200

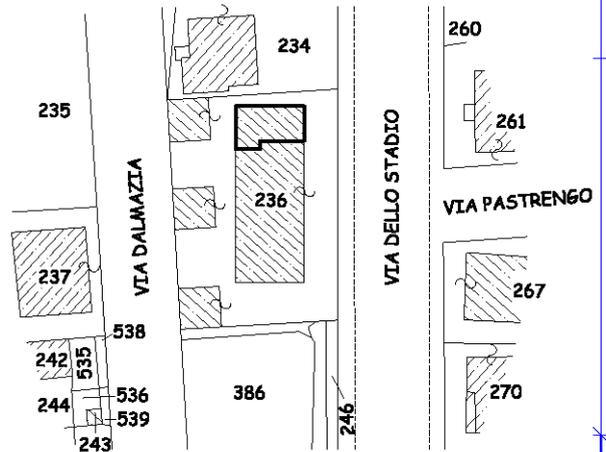


ESTRATTO DI MAPPA 1:1000

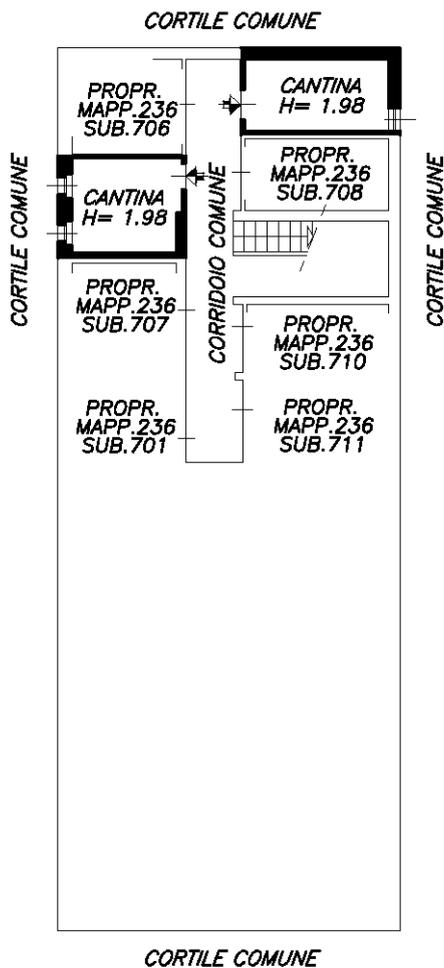

CORTILE COMUNE

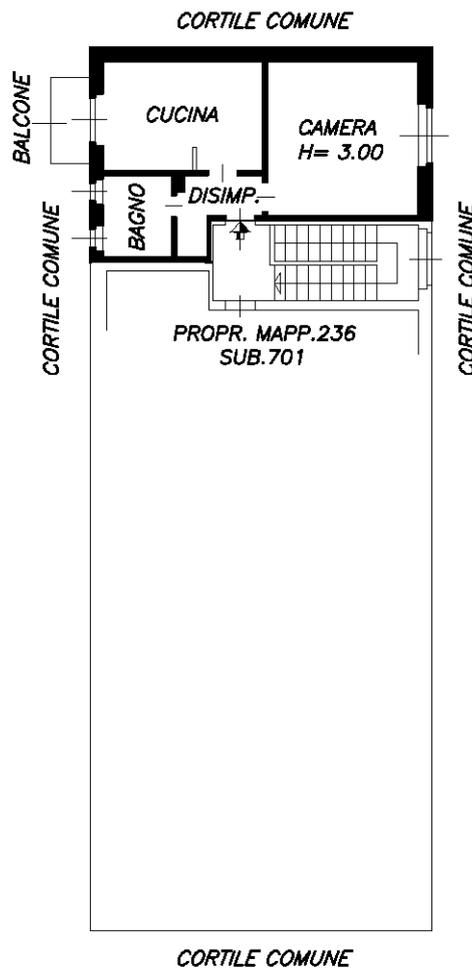

CORTILE COMUNE

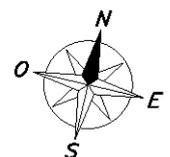

RIANO SEMINTERRATO

PIANO SECONDO

Ultima planimetria in data