

**Agenzia del Territorio  
CATASTO FABBRICATI  
Ufficio Provinciale di  
Milano**

Dichiarazione protocollo n. MI0264827 del 23/03/2007

Planimetria di u.i.u. in Comune di Cormano

Via Dante Alighieri

civ. 45

Identificativi Catastali:

Sezione:

Foglio: 5

Particella: 202

Subalterno: 706

Compilata da:

Rosco Donato

Iscritto all'albo:  
Geometri

Prov. Milano


N. 8879

Scheda n. 1

Scala 1:200

## PIANO SEMINTERRATO PRIMO

h. 2.95 m

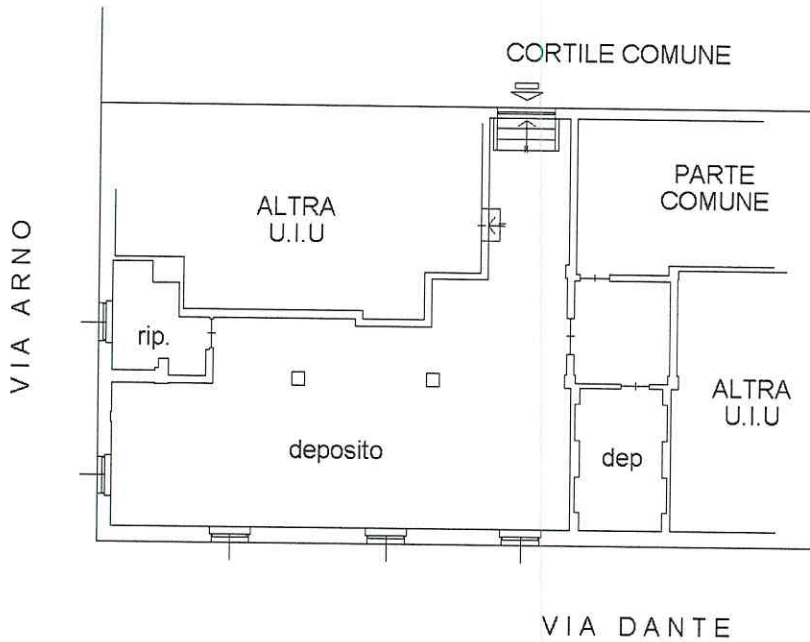

Ultima planimetria in atti

Data: 24/01/2018 - n. T199325 - Richiedente: DLFPLA65R11F205Y

Totale schede: 1 - Formato di acquisizione: A4(210x297) - Formato stampa richiesto: A4(210x297)

