

**Agenzia del Territorio
CATASTO FABBRICATI
Ufficio Provinciale di
Milano**

Dichiarazione protocollo n. MI0062494 del 25/01/2005

Planimetria di u.i.u. in Comune di Milano

Via Piero Della Francesca

civ. 82

Identificativi Catastali:

Sezione:
Foglio: 261
Particella: 22
Subalterno: 706


Compilata da:
Quadri Renato
Iscritto all'albo:
Geometri

Prov. Milano


N. 6464

Scheda n. 1

Scala 1:200

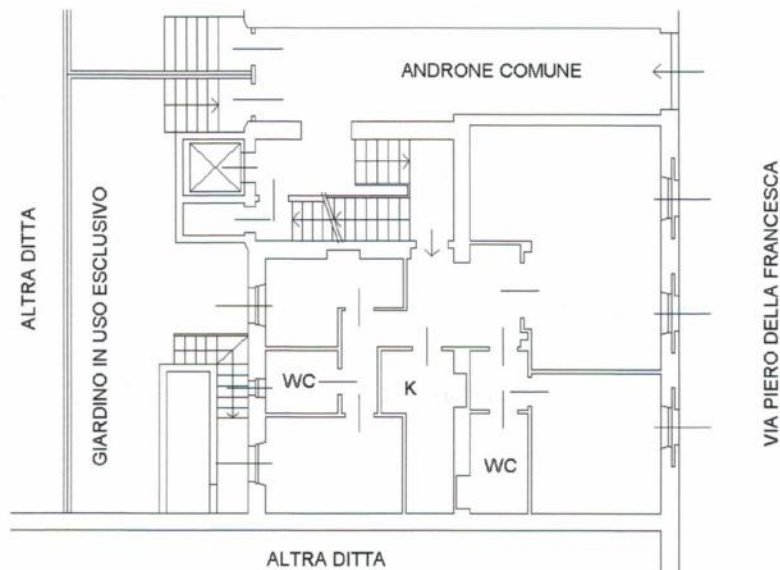

**PIANO RIALZATO
H 3.40**

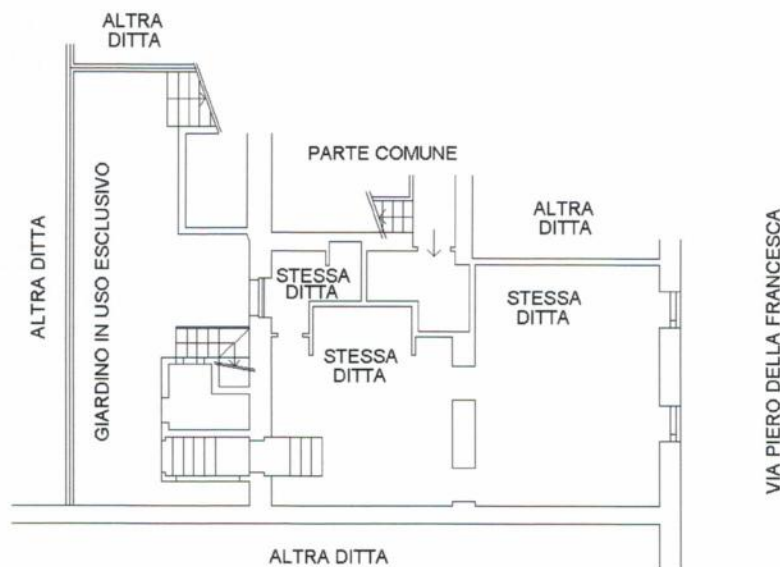

**PIANO SEMINTERRATO
H 3.65**



Ultima planimetria in atti

**Agenzia del Territorio
CATASTO FABBRICATI
Ufficio Provinciale di
Milano**

Dichiarazione protocollo n. MI0062494 del 25/01/2005

Planimetria di u.i.u. in Comune di Milano

Via Piero Della Francesca

civ. 82

Identificativi Catastali:

Sezione:
Foglio: 261
Particella: 22
Subalterno: 707

Compilata da:
Quadri Renato

Iscritto all'albo:
Geometri

Prov. Milano

N. 6464

Scheda n. 1

Scala 1:200



PIANO SEMINTERRATO



Ultima planimetria in atti

Data: 10/04/2017 - n. T331231 - Richiedente: CRRMNC64D69F205K

Totale schede: 1 - Formato di acquisizione: A4(210x297) - Formato stampa richiesto: A4(210x297)