

**Agenzia del Territorio
CATASTO FABBRICATI
Ufficio Provinciale di
Milano**

Dichiarazione protocollo n. MI0674662 del 19/07/2007

Planimetria di u.i.u. in Comune di Trezzano Rosa

Via Dante Alighieri

civ. 26

Identificativi Catastali:

Sezione:

Foglio: 3

Particella: 162

Subalterno: 706

Compilata da:

Cucchi Paolo

Iscritto all'albo:
Geometri



Prov. Milano

N. 9980


Scheda n. 1

Scala 1:200

PIANO PRIMO

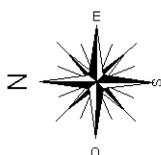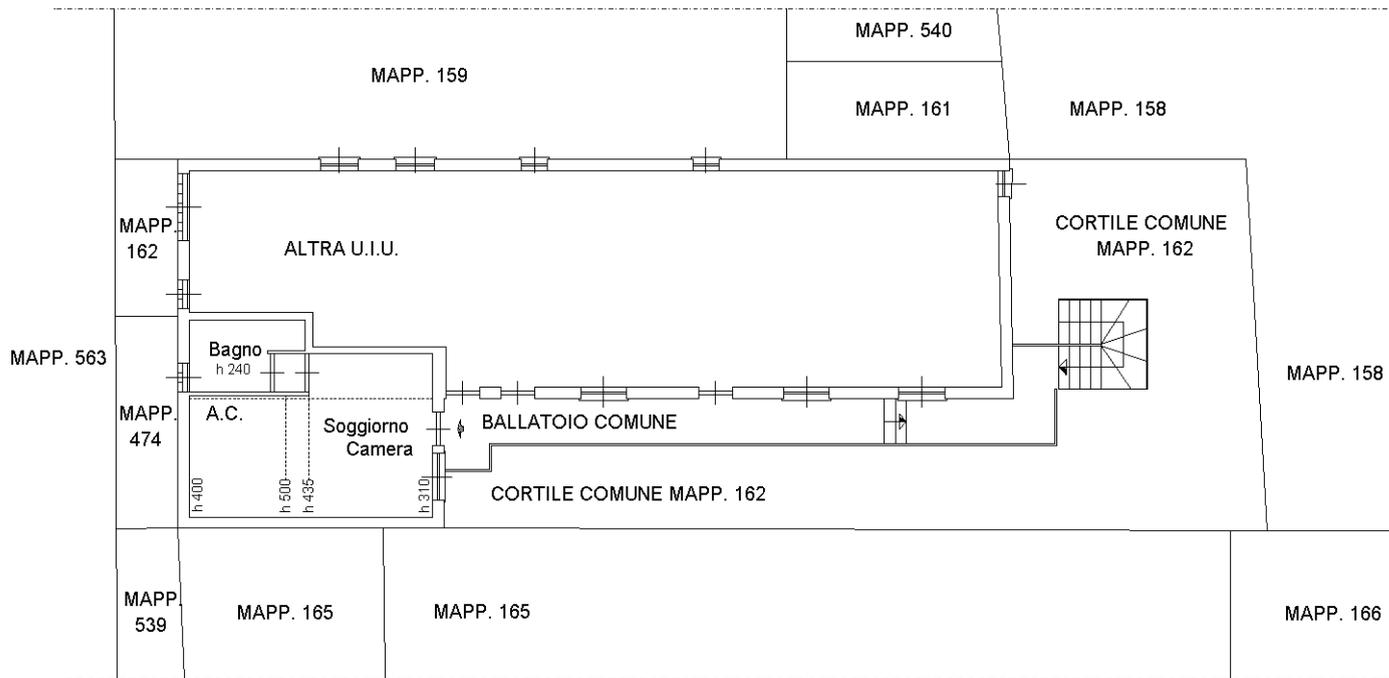

PIANTA SOPPALCO

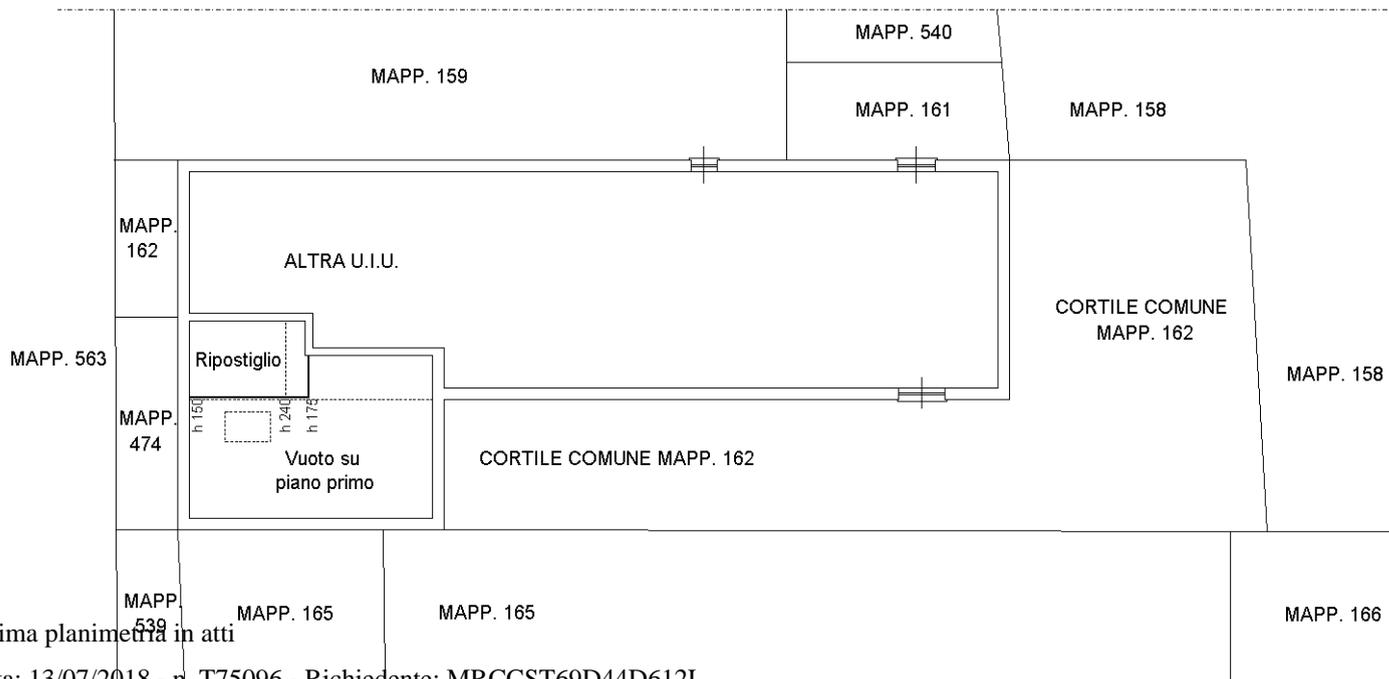

Ultima planimetria in atti

Catasto dei Fabbricati - Situazione al 13/07/2018 - Comune di TREZZANO ROSA (L408) - < Foglio: 3 - Particella: 162 - Subalterno: 706 >
VIA DANTE n. 26 piano: 1;