

**Agenzia del Territorio
CATASTO FABBRICATI
Ufficio Provinciale di
Milano**

Dichiarazione protocollo n. MI0326001 del 11/04/2007

Planimetria di u.i.u. in Comune di Trezzano Rosa

Via Dante Alighieri

civ. 26

Identificativi Catastali:

Sezione:

Foglio: 3

Particella: 162

Subalterno: 713

Compilata da:

Cucchi Paolo

Iscritto all'albo:

Geometri

Prov. Milano


N. 9980

Scheda n. 1

Scala 1:200

PIANO INTERRATO

H = 240

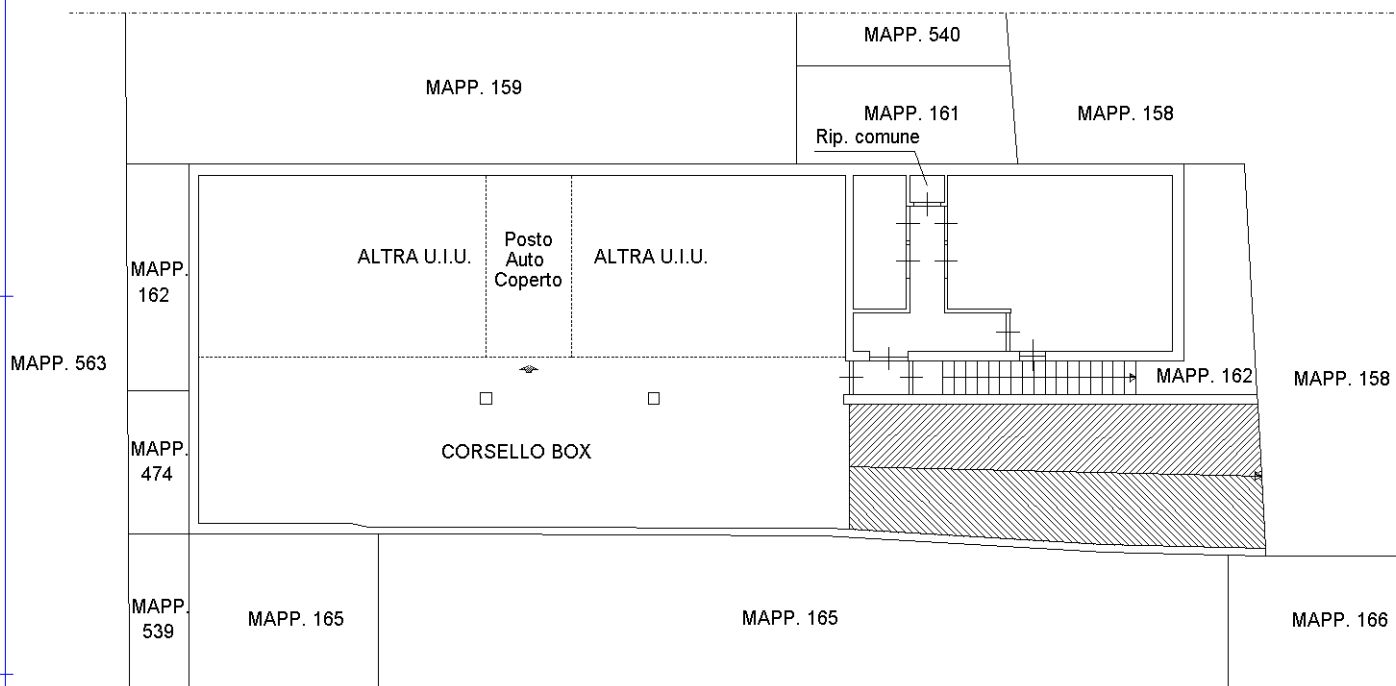

Catasto dei Fabbricati - Situazione al 13/07/2018 - Comune di TREZZANO ROSA (L408) - < Foglio: 3 - Particella: 162 - Subalterno: 713 >
VIA DANTE n. 26 piano: S1;

Ultima planimetria in atti