

Catasto dei Fabbricati - Situazione al 12/05/2015 - Comune di LEGNANO (E514) - < Foglio: 41 - Particella: 70 - Subalterno: 701 >
VIA SILVIO PELLICO n. 3 piano: T-1;

Agenzia del Territorio
CATASTO FABBRICATI
Ufficio provinciale di
Milano

Dichiarazione protocollo n. MI0372142 del 06/05/2005
Planimetria di u.i.u. in Comune di Legnano
Via Silvio Pellico


civ. 3

Identificativi Catastali:
Sezione: 41
Foglio: 70
Particella: 70
Subalterno: 701

Compilata da:
Bombelli Antonio
Iscritto all'albo:
Geometri
Prov. Milano
N. 1185

Scala 1:200

MAPPR.70 SUB.701
MAPPR.71 SUB.701
DATI CATASTALI - FG.41

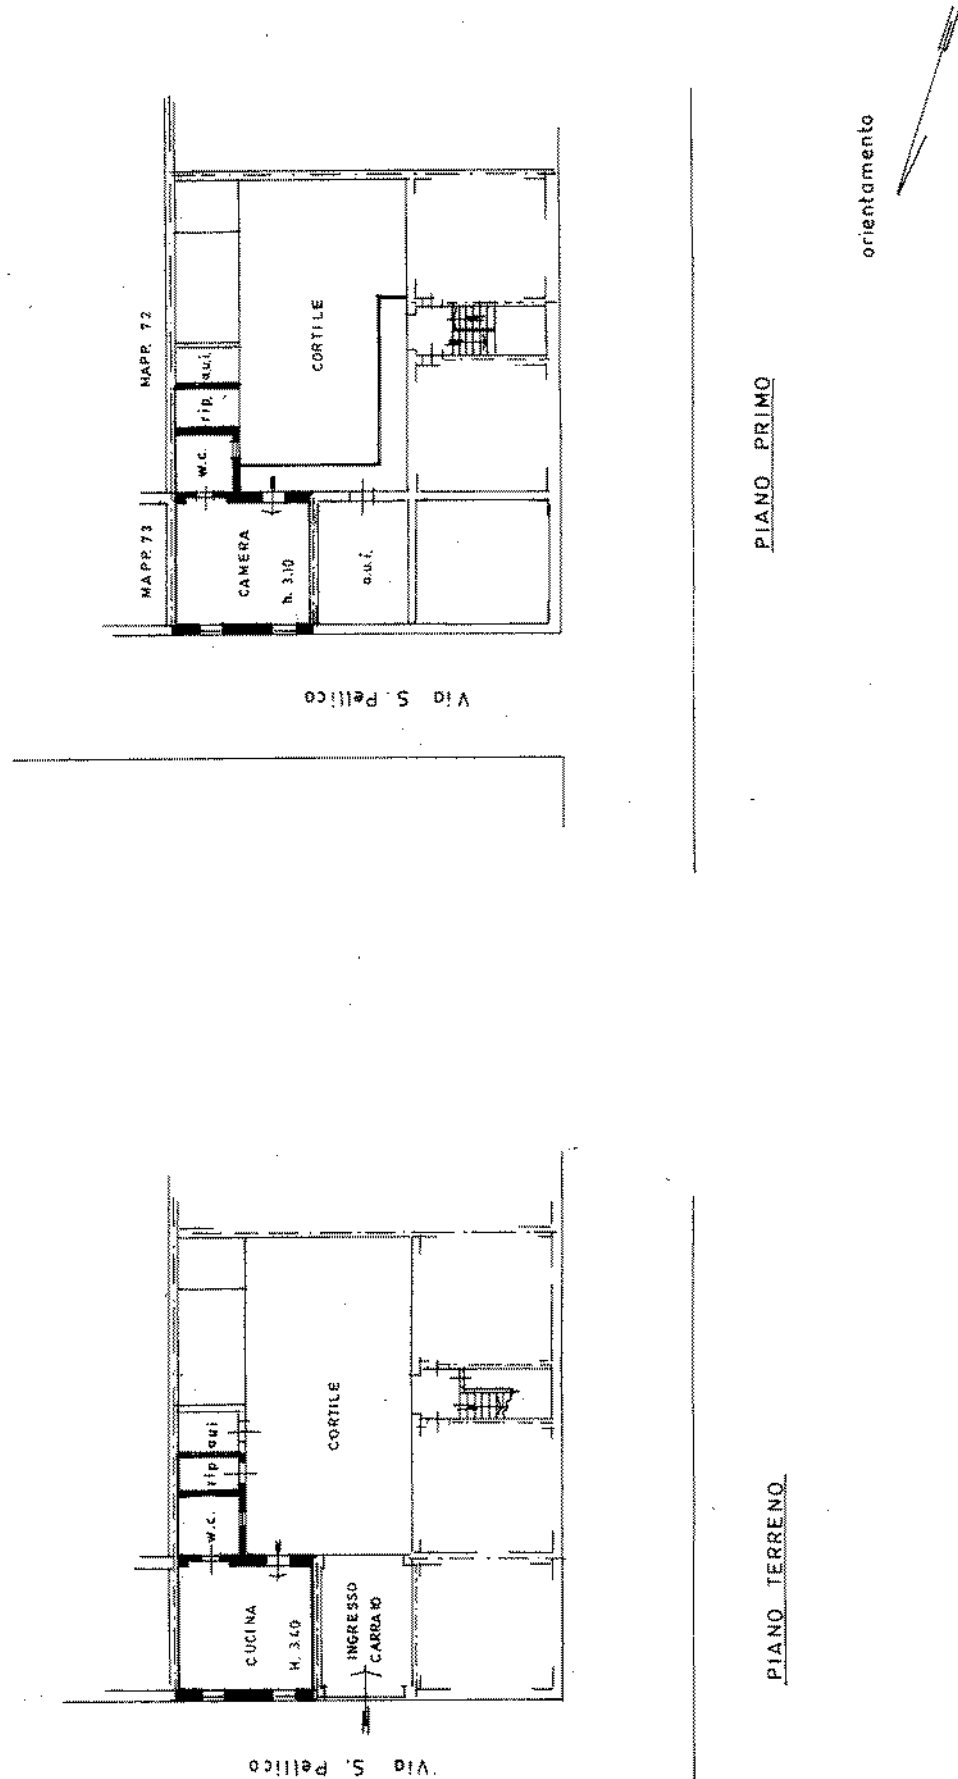

10 metri

Ultima planimetria in atti