

Data presentazione: 25/10/1976 - Data: 27/11/2014 - n. MI0619970 - Richiedente TRIBUNALE CIVILE MILANO

MODULARIO  
F. - Cat. S. T. - 315



MINISTERO DELLE FINANZE  
DIREZIONE GENERALE DEL CATASTO E DEI SERVIZI TECNICI ERARIALI

Mod. B (Nuovo Catasto Edilizio Urbano)


# NUOVO CATASTO EDILIZIO URBANO

(D. DECRETO-LEGGE 11 APRILE 1976, N. 652)

Planimetria dell'immobile situato nel Comune di OPERA Via Toscana 15  
Ditta Coop. s.r.l. PROGRESSO sede Milano  
Allegata alla dichiarazione presentata all'Ufficio Tecnico Erariale di MILANO 26

Lire  
**15**


CANTINATO

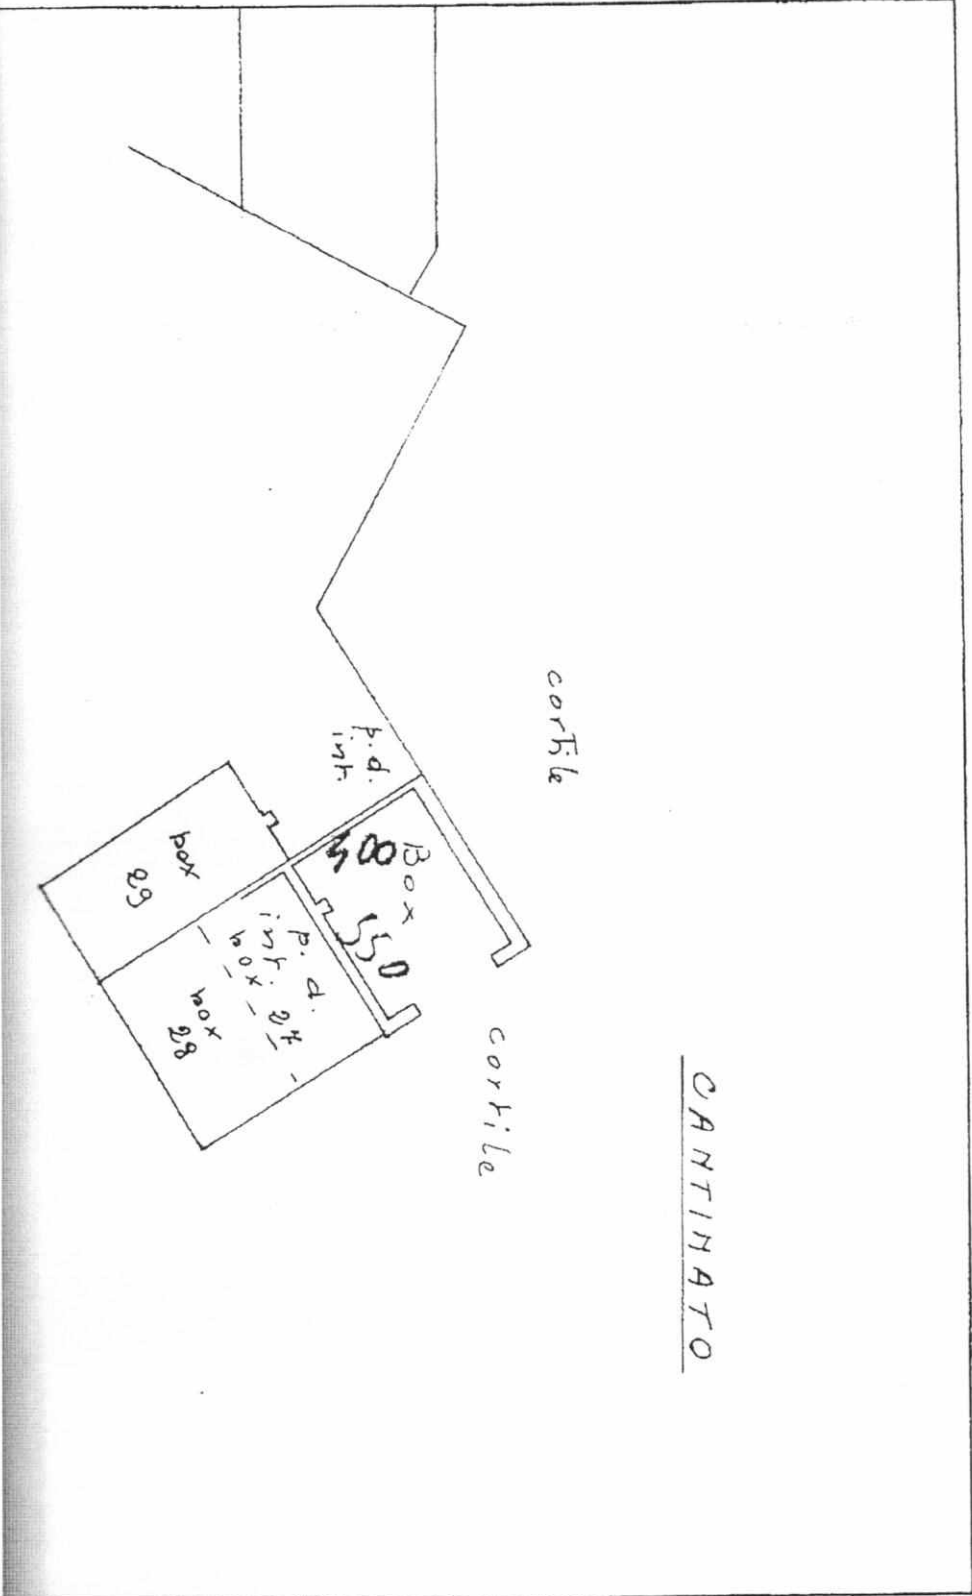

Comune di GPELA(G078) - < Foglio: 10 Particella: 114 > - Sub. 62  
Catasto dei Fabbricati - Situazione al 27/11/2014 - TOSCANA n. 15 piano: S1;

SPAZIO RISERVATO PER LE ANNOTAZIONI D'UFFICIO

USITA  
PROT. N° 2501176- 48828

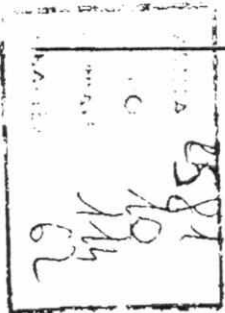

Compartito

Articolo 1016 - (Circuito del territorio)


[Redacted] geom. [Redacted]

Scritto all'Albo dei [Redacted] della Provincia di Milano

data 21 DIC 1975


Firma: [Redacted]

ORIENTAMENTO

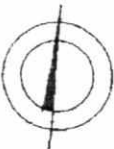


SCALA DI 1:200

Data presentazione: 25/10/1976 - Data: 27/11/2014 - n. MI06/19970 - Richiedente TRIBUNALE CIVILE MILANO  
Tel. scheda: [Redacted] - Formato di acqu.: A3(297x420) - Formato di scala: 1:1  
Ultima Planimetria in atti

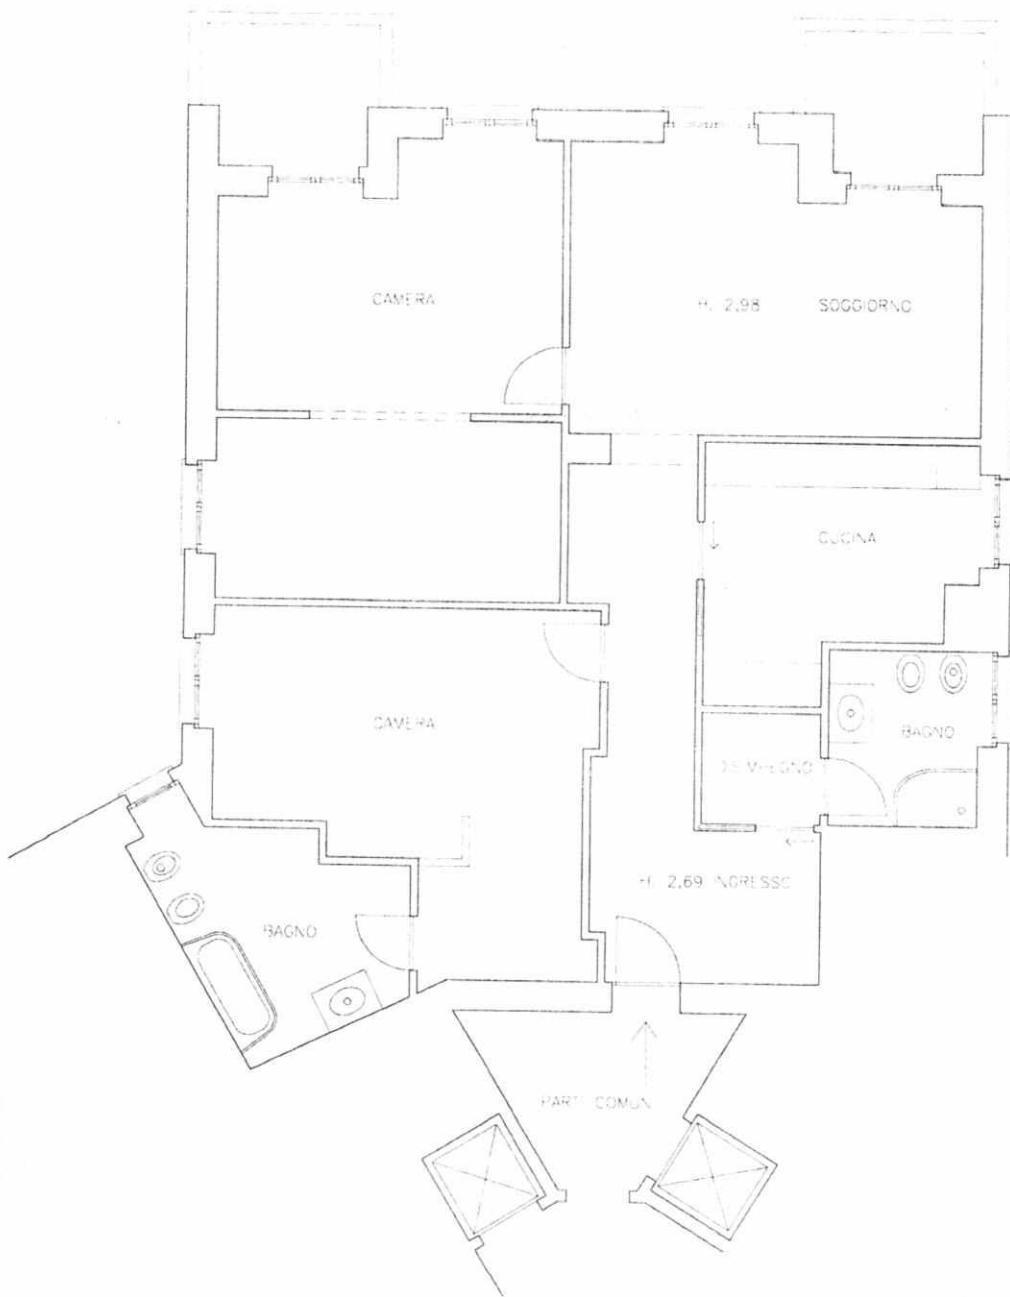

SCALA 1:100

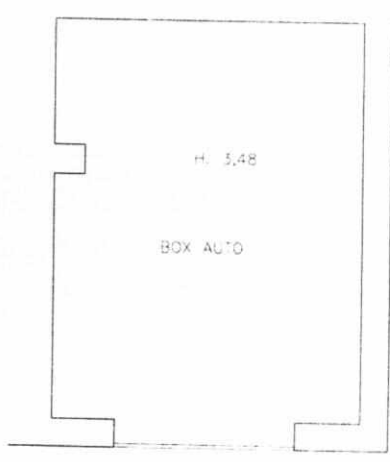

SCALA 1:100

PROCE DURA 10101 VA IMMOBIL AR - P. 2. 638/001/1  
 AL EGATO CI REL VO LA 141 IMMOBIL AR VA - 00101/15 C/10101/1

Dichiarazione protocollo n. MI1252864 del 08/11/2011

Planimetria di u.i.u. in Comune di Opera

Via Toscana

civ. 15

**Agenzia del Territorio  
CATASTO FABBRICATI**  
Ufficio Provinciale di  
Milano

Identificativi Catastali:

Sezione:  
Foglio: 10  
Particella: 112  
Subalterno: 16

Compilata da:

Isritto all'albo:  
Geometri

Prov. Milano


N. 9388

Scheda n. 1

Scala 1:200


PIANO QUINTO

H = 3,00 m

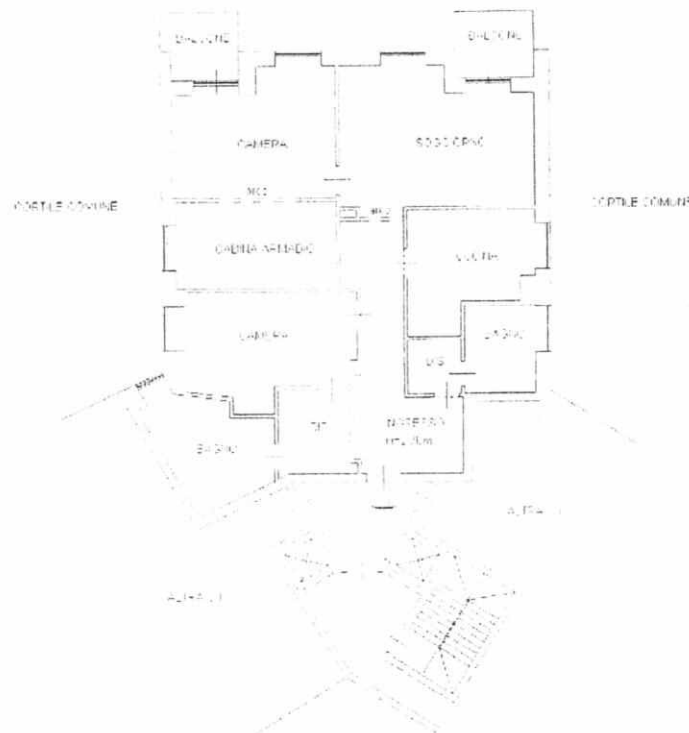

PIANO PRIMO INTERRATO

H = 3,45 m

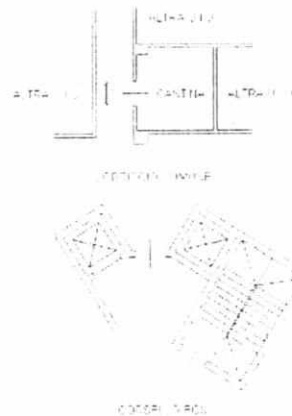

Catasto dei fabbricati - Situazione al 17/10/2014 - Comune di OPERA (0078) - Foglio 10 Particella 112 - Subalterno 16 - VIA TOSCANA n 15 piano 5-S1 interno 35 scala A edificio 1.

Ultima Planimetria in atti