

MODULARIO
F. - Cat. 3. 7. - 215


MOD. B (Nuova Classe Edilizio Urbano)

NUOVO CATASTO EDILIZIO URBANO

DECRETO MINISTERIALE 11 APRILE 1968 N. 547


Planimetria dell'immobile situato nel Comune di BRESCO Via S. de GATTI 27/A

Ditta Allegata alla dichiarazione presentata all'Ufficio Tecnico Erariale di

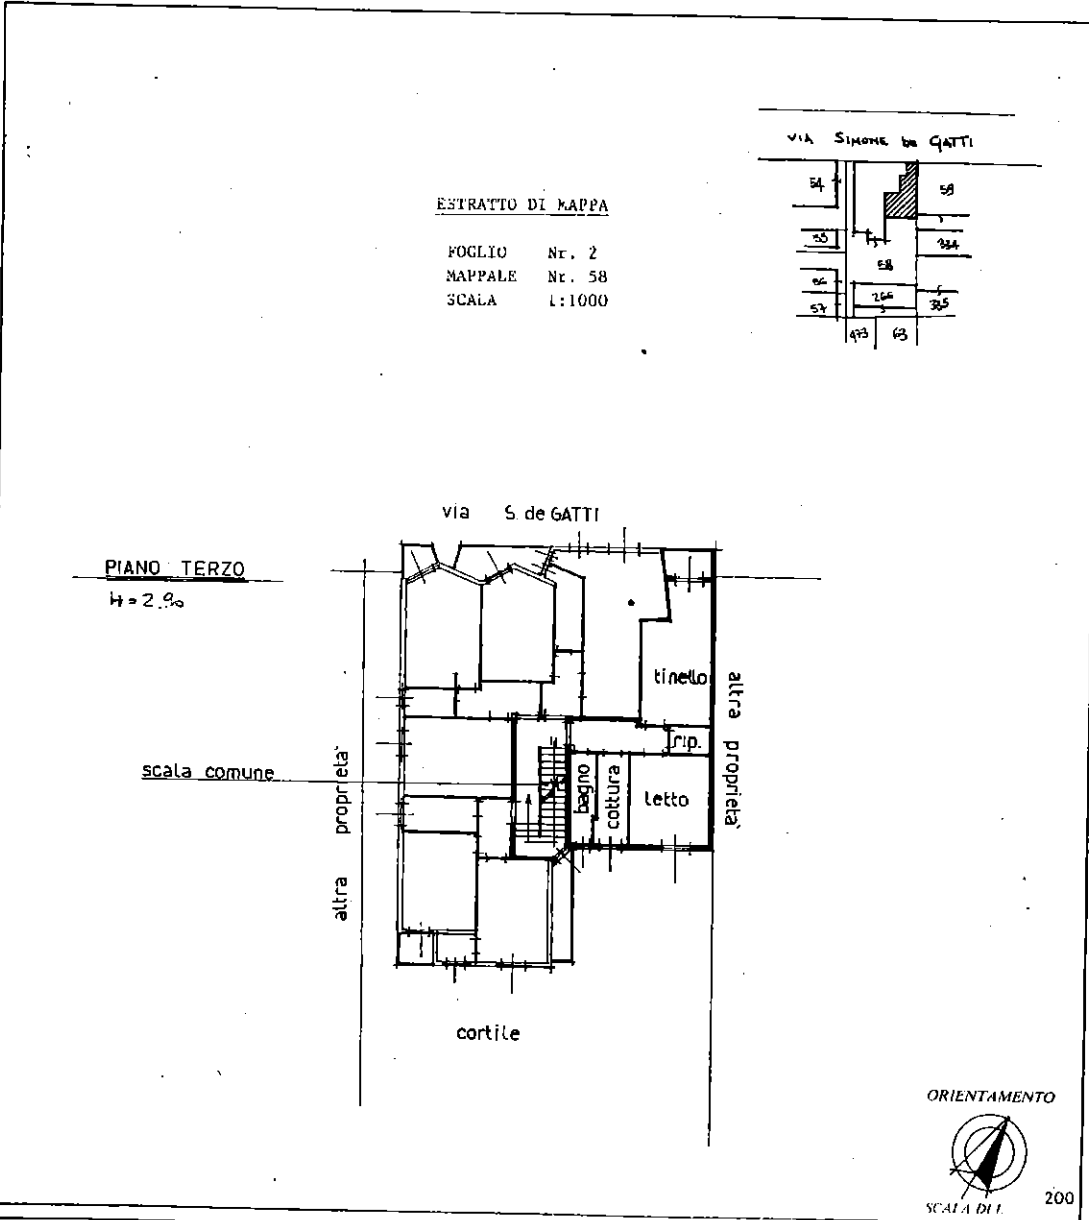

ESTRATTO DI MAPPA

FOGLIO Nr. 2
MAPPALE Nr. 58
SCALA 1:1000

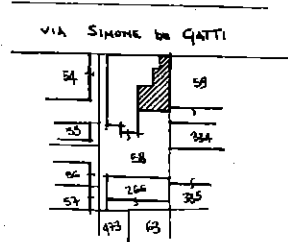

PIANO TERZO
H = 2,90

scala comune

altra proprietà

cortile

tinello

altra proprietà

rip.

bagno

cucina

letto

ORIENTAMENTO



SCALA DI 1/200

SPAZIO RISERVATO PER LE ANNOTAZIONI D'UFFICIO

DATA
PROT. N°

La presente annulla e
sostituisce l'unità im-
mobiliare censita alla

PARTITA Nr. 2669
FOGLIO Nr. 2
MAPPALE Nr. 58

Compilata dal
Dott. A.

Iscritto all'Albo degli ARCHITETTI Nr. 3176

della Provincia di MILANO

Data 05.12.1986

Firma

alberoni

Catasto dei Fabbricati - Situazione al 23/10/2017 - Comune di BRESCO (B162) - < Foglio: 2 - Particella: 58 - Subalterno: 16 >
VIA SIMONE DE GATTI n. 27/A piano: 3;

Ultima planimetria in atti

Data presentazione: 09/12/1986 - Data: 23/10/2017 - n. T218224 - Richiedente: GDULCU67L22F205W

Totale schede: 1 - Formato di acquisizione: A3(297x420) - Formato stampa richiesto: A4(210x297)