

MODULARIO  
F. rig. rend. 497




MINISTERO DELLE FINANZE  
DIPARTIMENTO DEL TERRITORIO  
**CATASTO EDILIZIO URBANO** (RDL 13-4-1939, n. 652)

MOD. BN (CEU)

LIRE  
**500**

Planimetria di u.i.u. in Comune di.....LAINATE..... via.....RIMEMBRANZE..... civ. 43/c

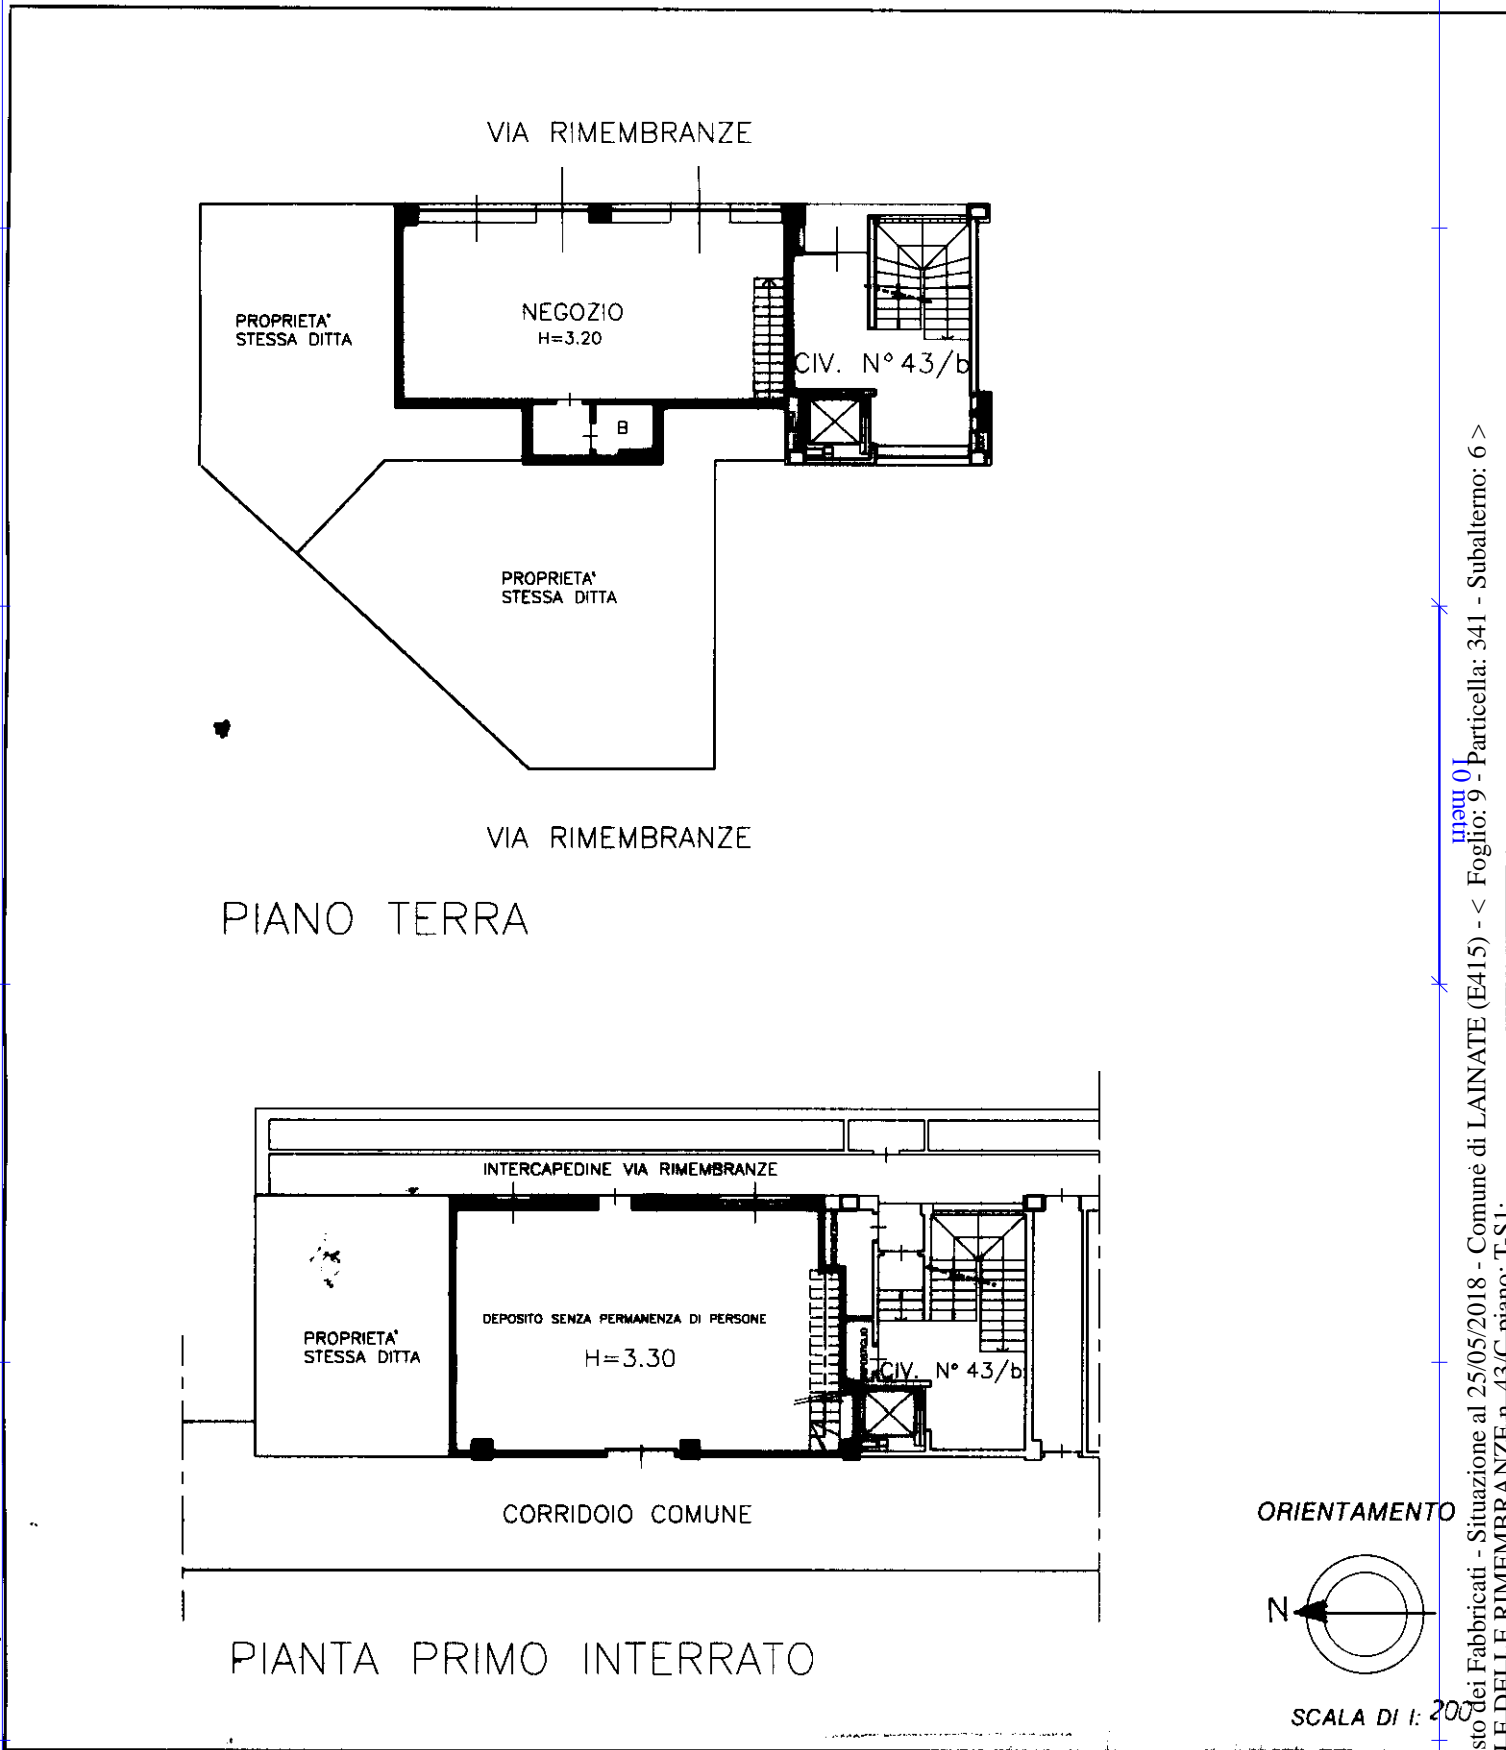

Roma - Istituto Poligrafico e Zecca dello Stato - P.V.

Catasto dei Fabbricati - Situazione al 25/05/2018 - Comune di LAINATE (E415) - < Foglio: 9 - Particella: 341 - Subalterno: 6 >  
VIALE DELLE RIMEMBRANZE n. 43/c piano: I-SI

Dichiarazione di N.C.  Denuncia di variazione   
 Ultima planimetria in atti

Compilata dal ING. MUTTI  
 (Titolo, cognome e nome)  
GIANFRANCO  
 INGEGNERI

Data presentazione: 06/11/1995 - Data: 25/05/2018 - n. T265268 - Richiedente: BVSFNC62C63F2050  
 Totale schede: 1 - Formato di acquisizione: A4(210x297) MILANO Anno stampo richiesto: A4(210x297)  
 n. 341 sub. 6 della provincia di MILANO

data 25/05/2018 Firma Mutti Gianfranco

RISERVATO ALL'UFFICIO