

MODULARIO  
F. - Cir. S.T. - 481



MINISTERO DELLE FINANZE

DIREZIONE GENERALE DEL CATASTO E DEI SERVIZI TECNICI ERARIALI

Mod. B (Nuovo Catasto Edilizio Urbano)

Lire  
20


# NUOVO CATASTO EDILIZIO URBANO


(R. DECRETO-LEGGE 13 APRILE 1939, N. 652)

Planimetria dell'immobile situato nel Comune di Gorgonzola Via Lazzarino Ho


Ditta Comune di Gorgonzola

Allegata alla dichiarazione presentata all'Ufficio Tecnico Erariale di Milano

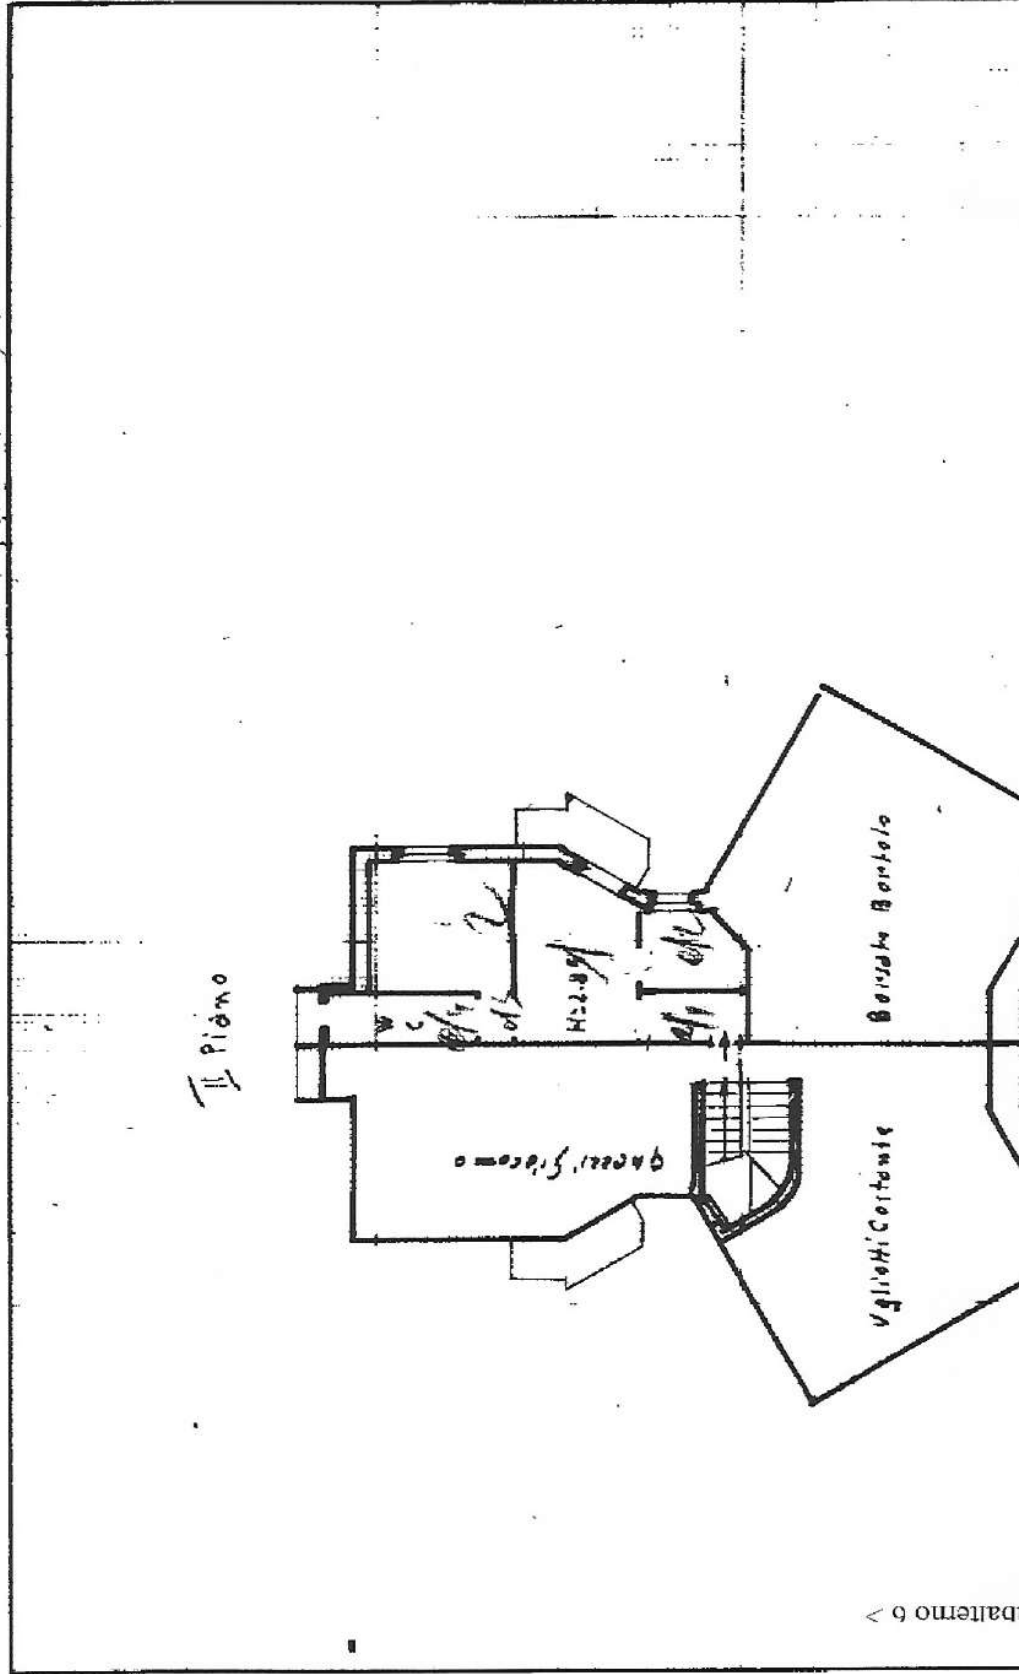

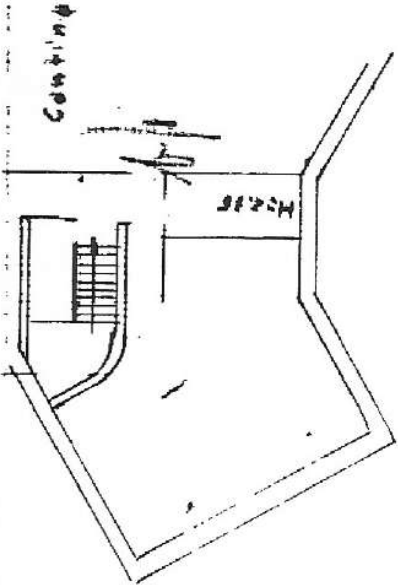

ORIENTAMENTO

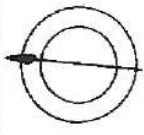

SCALA DI I. 200

SPAZIO RISERVATO PER LE ANNOTAZIONI D'UFFICIO

DATA  
PROT. N°  
Situazione al 27/11/2017

8 185 16

Compilata dal *Ind. Bruno Parth*  
(Titolo, nome e cognome del tecnico)

Iscritto all'Albo degli *Ing. e Arch*  
della Provincia di *Milano*

DATA *17-11-1956*

Firma: *Parth*

ISTITUTO POLIGRAFICO DELLO STATO