

**Agenzia del Territorio
CATASTO FABBRICATI
Ufficio Provinciale di
Milano**

Dichiarazione protocollo n. MI0471173 del 23/09/2013

Planimetria di u.i.u. in Comune di Nerviano

Via Achille Grandi

civ. 14

Identificativi Catastali:

Sezione:

Foglio: 14

Particella: 187

Subalterno: 703

Compilata da:
Raimondi Ernesto

Iscritto all'albo:
Geometri


Prov. Milano

N. 08656


Scheda n. 1

Scala 1:200

PIANO PRIMO

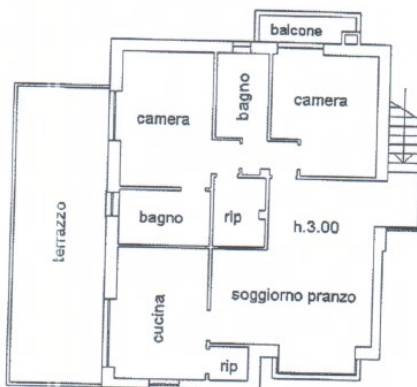

PIANO TERRA

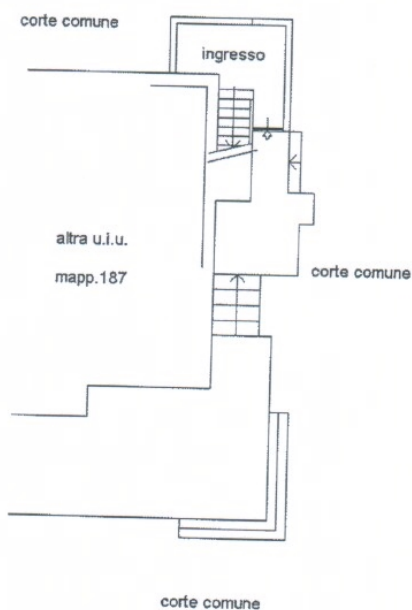

Ultima planimetria in atti

Data: 09/03/2017 - n. T336466 - Richiedente: BSCLNE61C42L219W

Totale schede: 1 - Formato di acquisizione: A4(210x297) - Formato stampa richiesto: A4(210x297)

Catasto dei Fabbricati - Situazione al 09/03/2017 - Comune di NERVIANO (F874) - < Foglio: 14 - Particella: 187 - Subalterno: 703 >
Firmato Da: B090ANGHELENTERRASOBIARUBIAPPE@E.FA.ING CA 3 Serial#: 1e5a90b6628d9aa177f8373717343390

