

**Agenzia del Territorio  
CATASTO FABBRICATI  
Ufficio Provinciale di  
Milano**

Dichiarazione protocollo n. MI0505334 del 27/05/2011

Planimetria di u.i.u. in Comune di Milano

Via Catullo

civ. 10

Identificativi Catastali:

Sezione:

Foglio: 123

Particella: 273

Subalterno: 707

Compilata da:

Ferrentino Andrea

Iscritto all'albo:


Geometri

Prov. Milano

N. 10915

Scheda n. 1

Scala 1:200

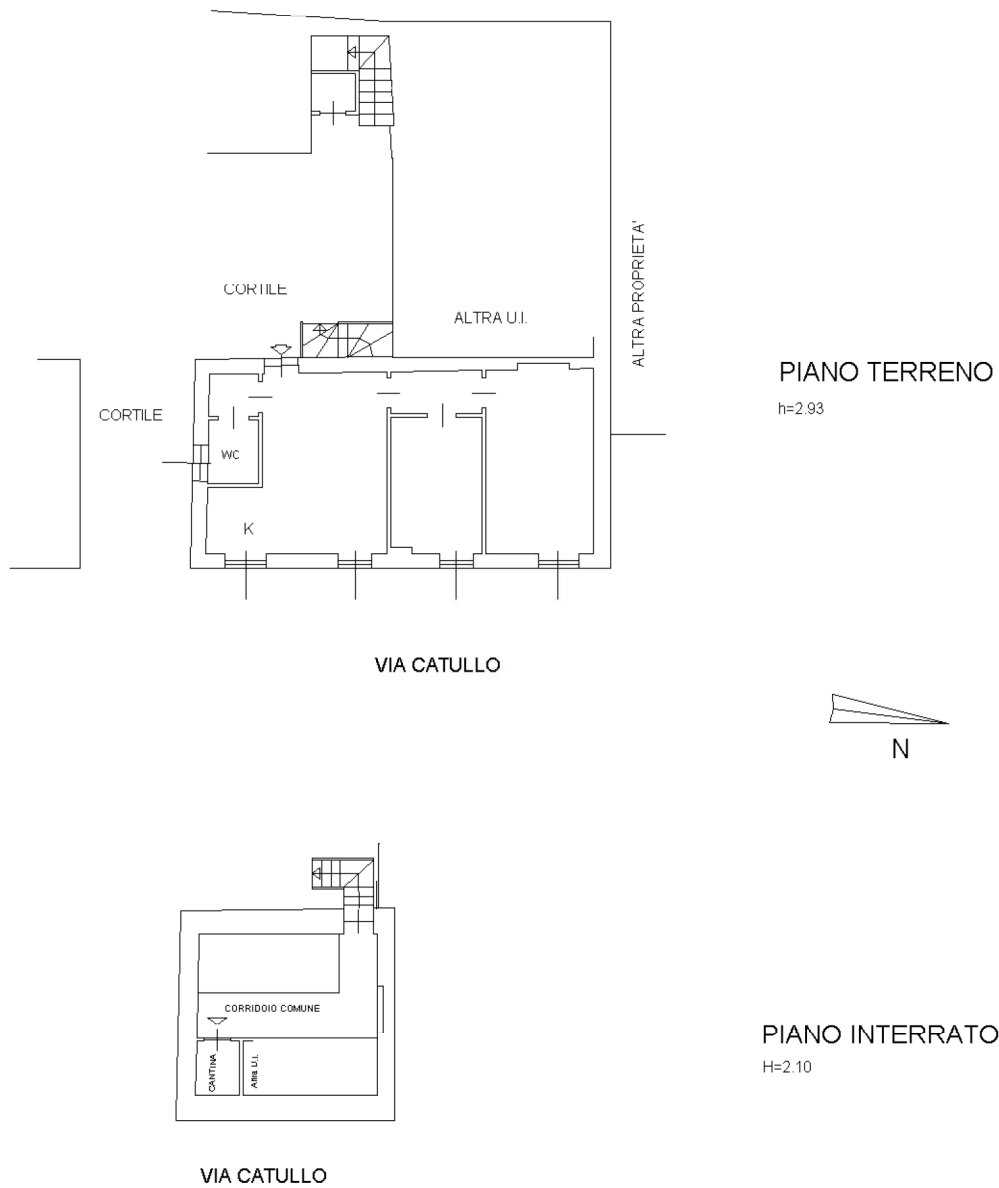

Ultima planimetria in atti

