

**Agenzia del Territorio  
CATASTO FABBRICATI  
Ufficio Provinciale di  
Milano**

Dichiarazione protocollo n. MI0742016 del 15/11/2004

Planimetria di u.i.u. in Comune di Milano

Via Rismondo

civ. 31

Identificativi Catastali:

Sezione:

Foglio: 415

Particella: 292

Subalterno: 702

Compilata da:

Bertani Piercarlo

Iscritto all'albo:

Architetti

Prov. Milano


N. 10130

Scheda n. 1

Scala 1:200

# PIANO PRIMO

## H = 2,70 m.

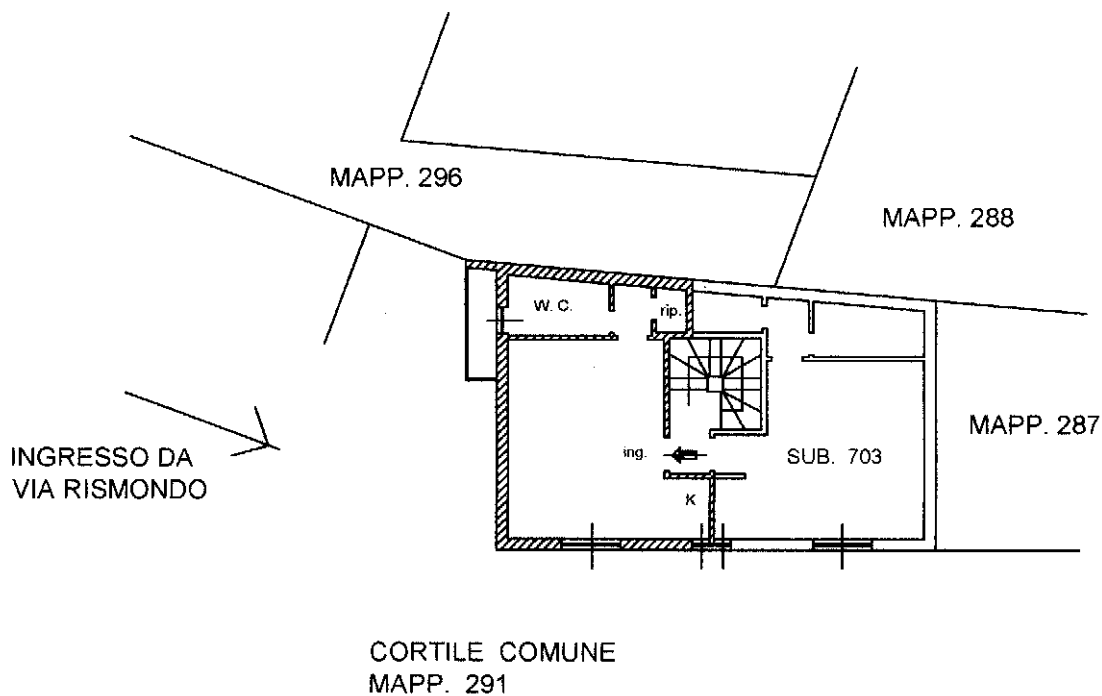

Nord

Catasto dei Fabbricati - Situazione al 31/07/2018 - Comune di MILANO (F205) - < Foglio: 415 - Particella: 292 - Subalterno: 702 >  
VIA FRANCESCO RISMONDO n. 31 piano: 1;