


alleg 8

**Agenzia del Territorio  
CATASTO FABBRICATI  
Ufficio Provinciale di  
Milano**

Dichiarazione protocollo n. MI0227201 del 06/04/2006	
Planimetria di u.i.u. in Comune di Rescaldina	
Via Piave	civ. 17
Identificativi Catastali:	Compilata da: Mazzorati Alessandro
Sezione:	Iscritto all'albo: Architetti
Foglio: 8	Prov. Milano
Particella: 329	N. 5209
Subalterno: 722	

Scheda n. 1      Scala 1:200

# PIANO TERRA

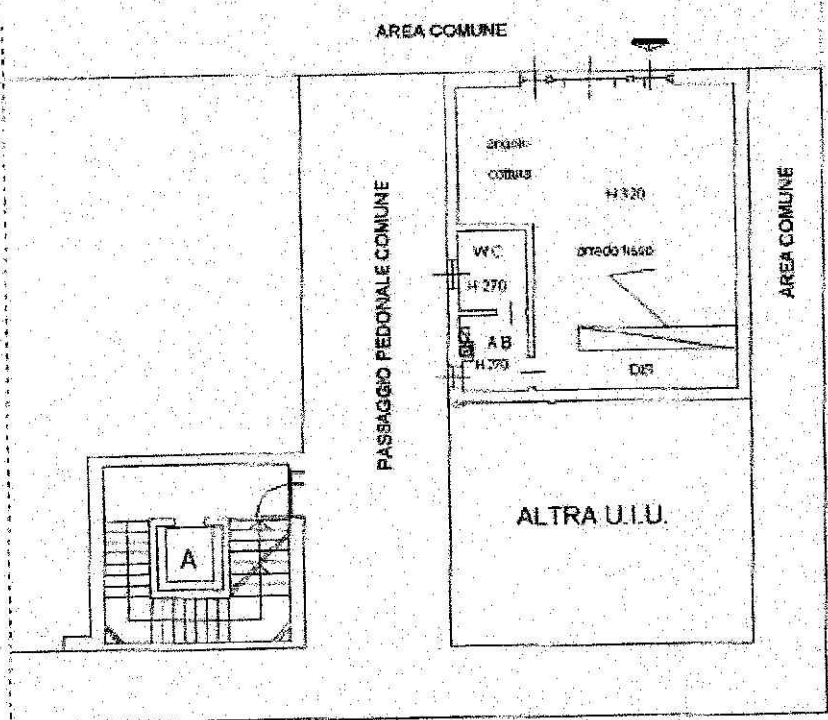

interno 2 scala A

Catasto del Fabbricati - Situazione al 21/11/2014 - Comune di RESCALDINA (MI 240) - Foglio: 8 Particella: 329 - Subalterno 722 - VIA PIAVE n. 17 piano: 1 interno: 2 scala: A;

Ultima Planimetria in atti

Firmato Da: CRISTINA RAIMONDI Emesso Da: INFOCERT FIRMA QUALIFICATA Serial#: 2dd8bc

