

Agenzia del Territorio  
**CATASTO FABBRICATI**  
Ufficio Provinciale di  
Milano

**ELABORATO PLANIMETRICO**  
Compilato da:  
Franzo Zaccaria Gabriele  
Iscritto all'albo:  
Architetti  
Prov. Milano N. 12084


Comune di Milano  
Sezione: Foglio: 329 Particella: 178

Protocollo n. MI0781722 del 23/11/2005  
Tipo Mappale n. 525931 del 05/09/2003

Dimostrazione grafica dei subalterni Scala 1 : 200

**PIANO TERRA**  
H. 2,30 m

MAPP. 47

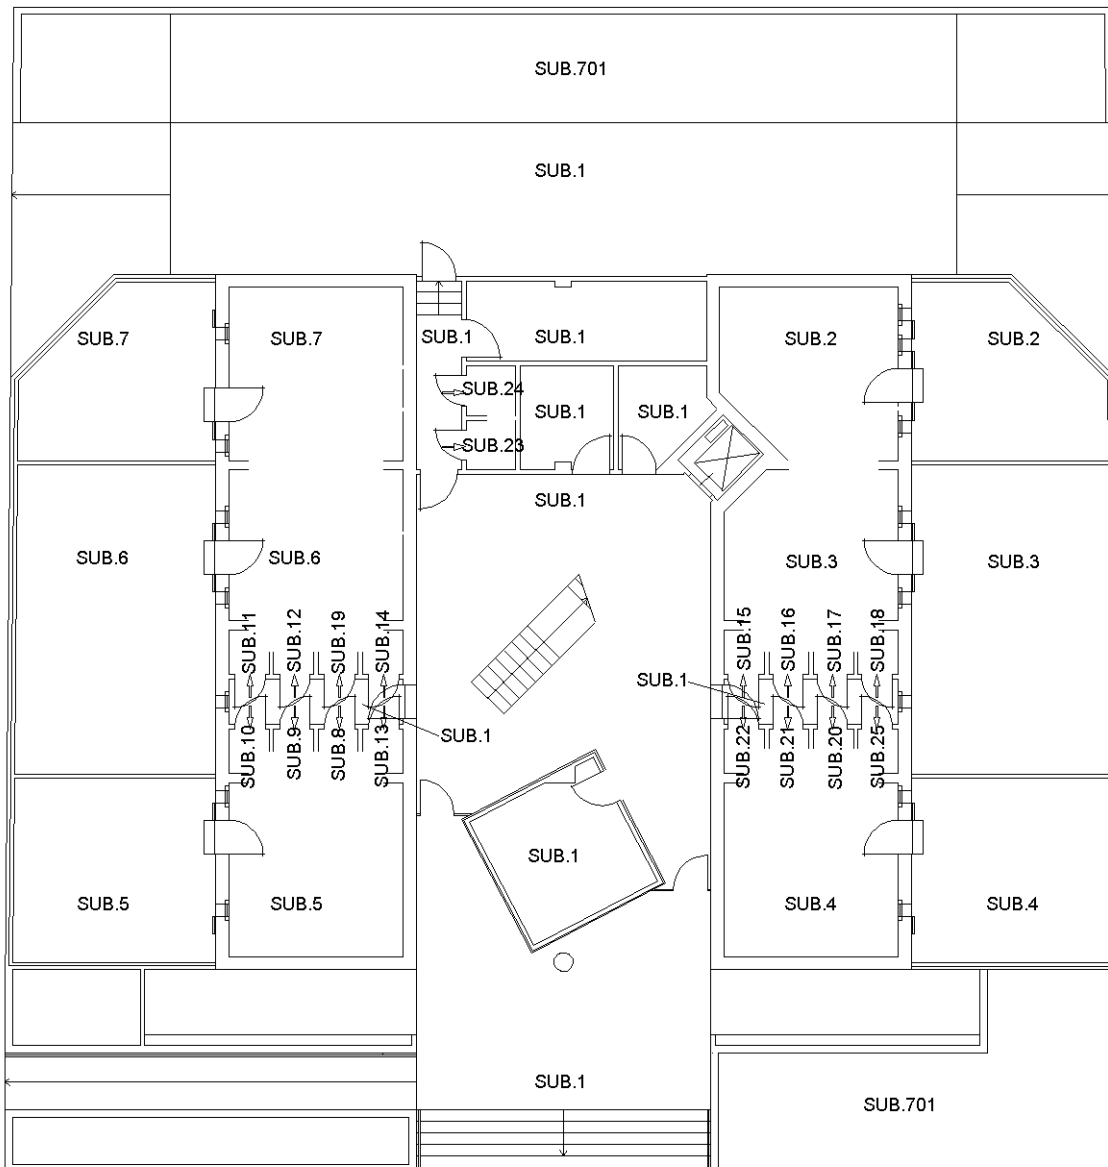

MAPP. 182



Ultima planimetria in atti

Agenzia del Territorio  
**CATASTO FABBRICATI**  
Ufficio Provinciale di  
Milano

**ELABORATO PLANIMETRICO**

Compilato da:  
Franzo Zaccaria Gabriele  
Iscritto all'albo:  
Architetti  
Prov. Milano N. 12084

Comune di Milano  
Sezione: Foglio: 329 Particella: 178


Protocollo n. MI0781722 del 23/11/2005  
Tipo Mappale n. 525931 del 05/09/2003

Dimostrazione grafica dei subalterni

Scala 1 : 200

PIANO PRIMO

H. 2,70 m

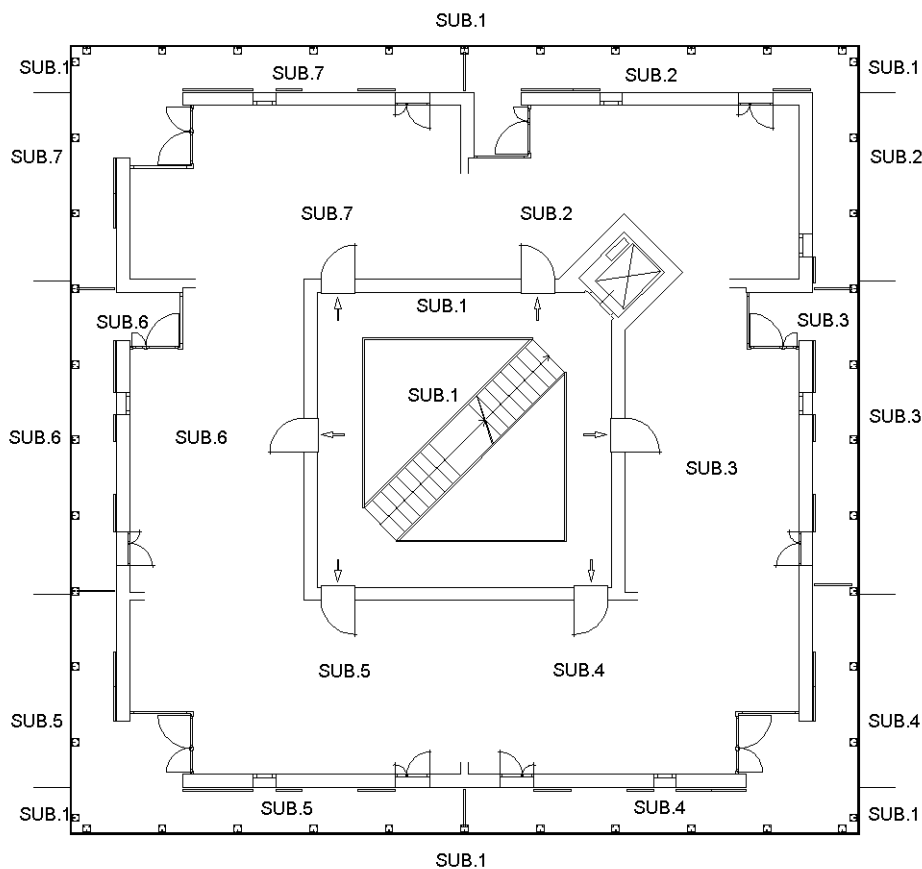

Ultima planimetria in atti


| ELABORATO PLANIMETRICO                    |          |
|---|----------|
| Compilato da:<br>Franzo Zaccaria Gabriele |          |
| Iscritto all'albo:<br>Architetti          |          |
| Prov. Milano                              | N. 12084 |

Agenzia del Territorio  
**CATASTO FABBRICATI**  
Ufficio Provinciale di  
Milano

|                                      |  |
|--------------------------------------|--|
| Comune di Milano                     | Protocollo n. MI0781722 del 23/11/2005 |
| Sezione: Foglio: 329 Particella: 178 | Tipo Mappale n. 525931 del 05/09/2003  |

Dimostrazione grafica dei subalterni Scala 1 : 200

**PIANO SECONDO**  
H. 2,70 m

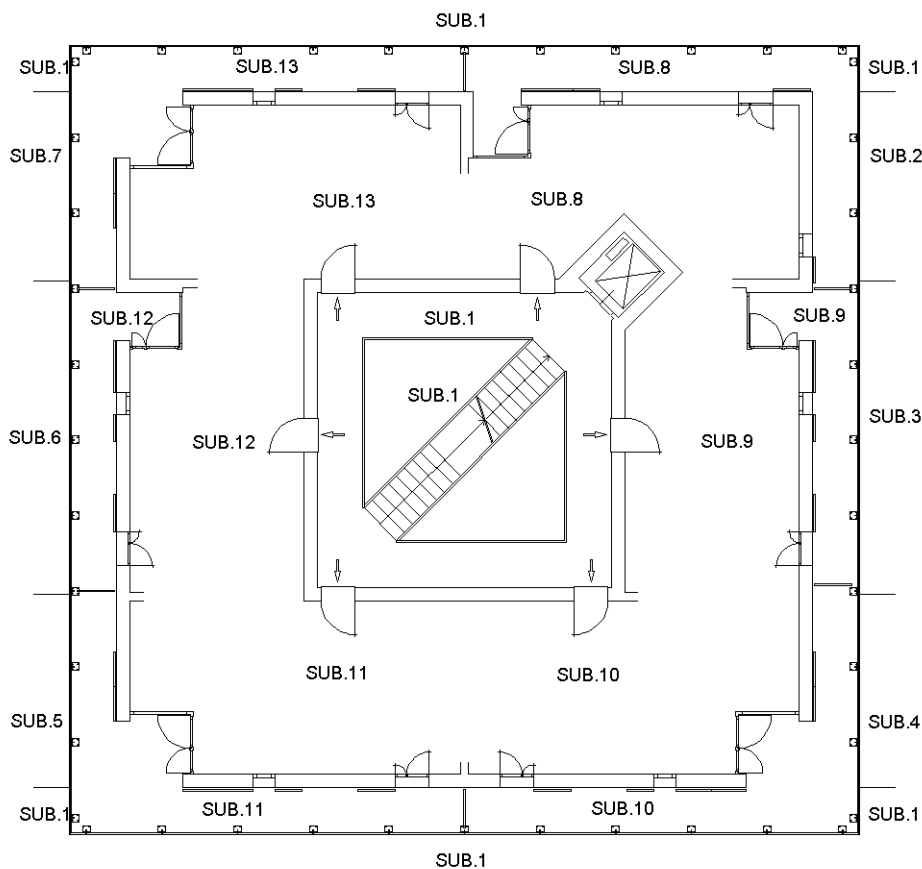

Ultima planimetria in atti

Agenzia del Territorio  
**CATASTO FABBRICATI**  
Ufficio Provinciale di  
Milano

**ELABORATO PLANIMETRICO**

Compilato da:  
Franco Zaccaria Gabriele  
Iscritto all'albo:  
Architetti  
Prov. Milano N. 12084


Comune di Milano  
Sezione: Foglio: 329 Particella: 178

Protocollo n. MI0781722 del 23/11/2005  
Tipo Mappale n. 525931 del 05/09/2003

Dimostrazione grafica dei subalterni

Scala 1 : 200

PIANO TERZO  
H. 2,70 m

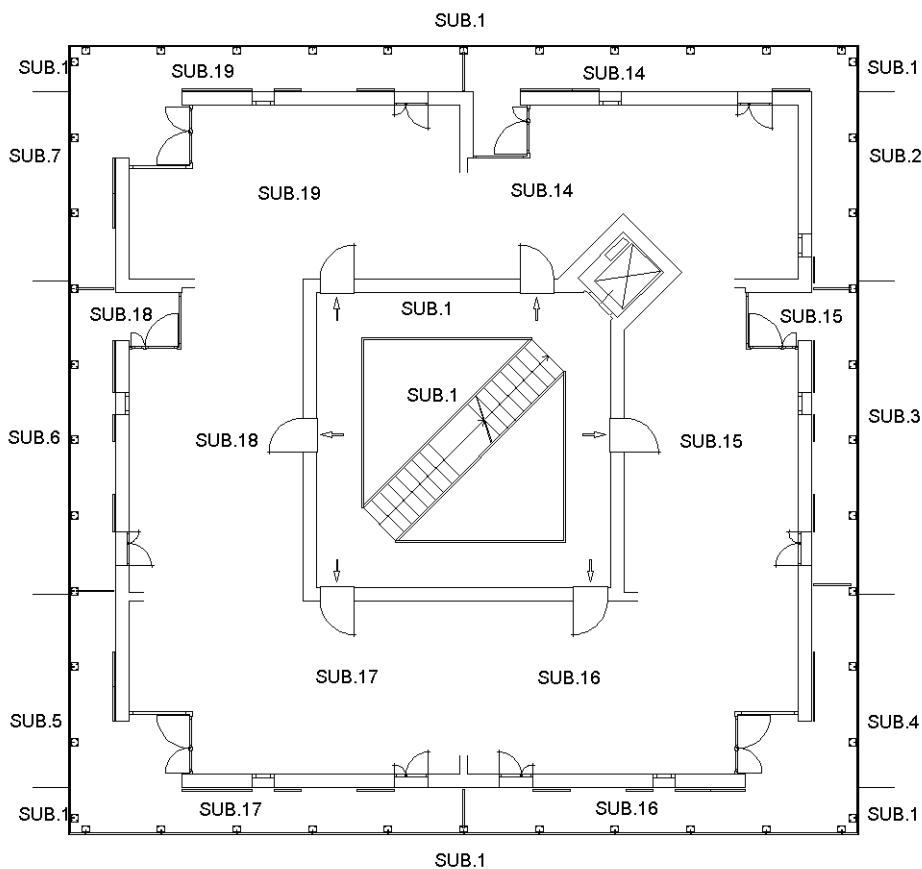

Ultima planimetria in atti

Agenzia del Territorio  
**CATASTO FABBRICATI**  
Ufficio Provinciale di  
Milano

**ELABORATO PLANIMETRICO**

Compilato da:  
Franzo Zaccaria Gabriele  
Iscritto all'albo:  
Architetti  
Prov. Milano N. 12084

Comune di Milano

Sezione: Foglio: 329

Particella: 178


Protocollo n. MI0781722 del 23/11/2005

Tipo Mappale n. 525931 del 05/09/2003

Dimostrazione grafica dei subalterni

Scala 1 : 200

**PIANO QUARTO**  
H.2,40 m

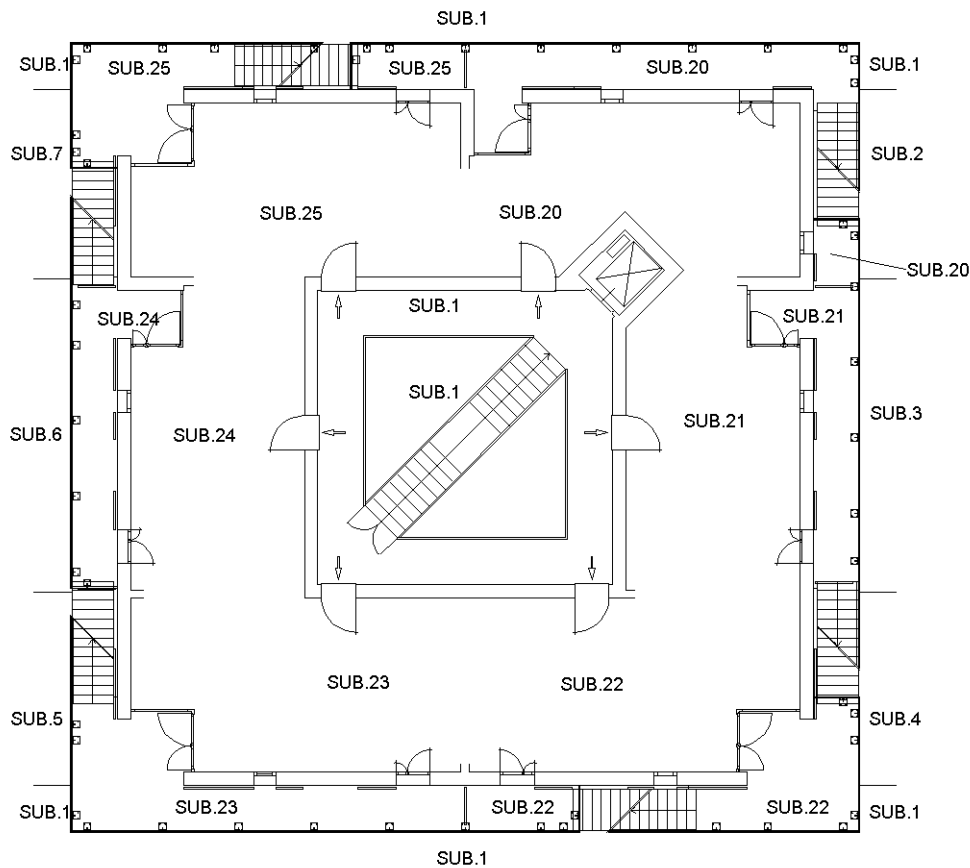

Ultima planimetria in atti

Agenzia del Territorio  
**CATASTO FABBRICATI**  
Ufficio Provinciale di  
Milano

**ELABORATO PLANIMETRICO**

Compilato da:  
Franzo Zaccaria Gabriele  
Iscritto all'albo:  
Architetti  
Prov. Milano N. 12084

Comune di Milano

Sezione: Foglio: 329 Particella: 178


Protocollo n. MI0781722 del 23/11/2005

Tipo Mappale n. 525931 del 05/09/2003

Dimostrazione grafica dei subalterni

Scala 1 : 200

PIANO QUINTO  
(COPERTURA)

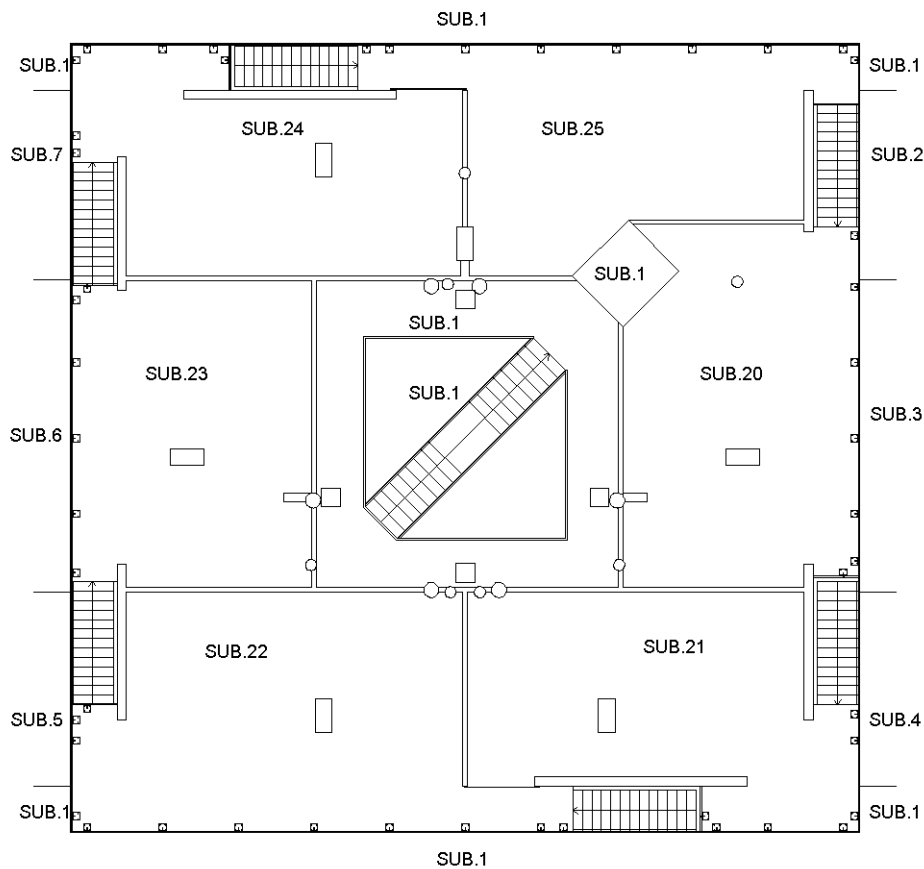

Ultima planimetria in atti