


**Agenzia del Territorio
CATASTO FABBRICATI
Ufficio Provinciale di
Milano**

Dichiarazione protocollo n. MI0385054 del 27/04/2007	
Planimetria di u.i.u. in Comune di Bresso	
Via Simone De Gatti	civ. 34
Identificativi Catastali: Sezione: Foglio: 2 Particella: 248 Subalterno: 704	Compilata da: Glorioso Maurizio Iscritto all'albo: Geometri Prov. Milano N. 8933

Scheda n. 1 Scala 1:200



PIANO TERRA

h.=4.03 mt

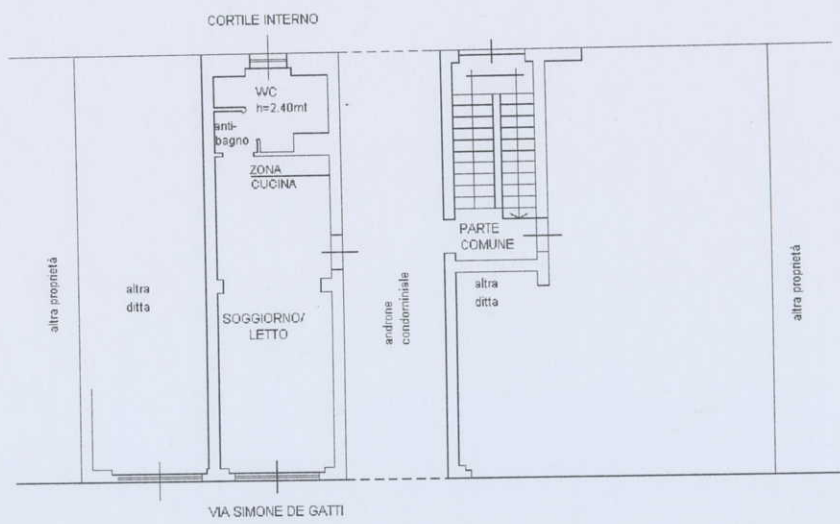

PIANO INTERRATO

h.=2.50 mt

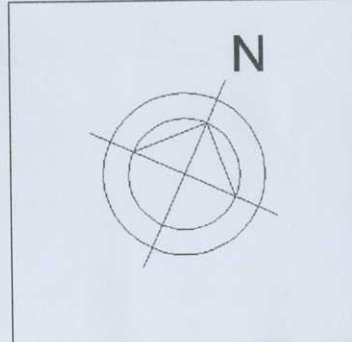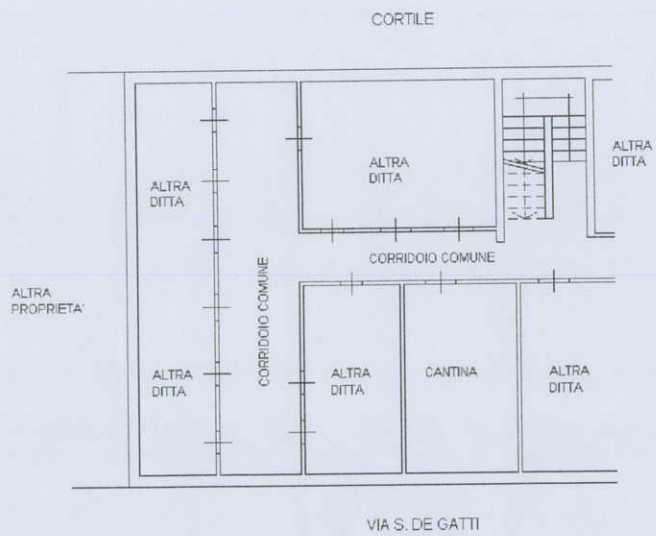

Catasto dei Fabbricati - Situazione al 06/11/2012 - Comune di BRESSO(BI 62) - < Foglio: 2 Particella: 248 - Subalterno 704 >
VIA SIMONE DE GATTI n. 34 piano: T-SI;