


**Agenzia del Territorio  
CATASTO FABBRICATI  
Ufficio Provinciale di  
Milano**

Dichiarazione protocollo n. MI0563357 del 27/07/2005	
Planimetria di u.i.u. in Comune di Milano	
Via Delle Forze Armate civ. 165	
Identificativi Catastali:	Compilata da:
Sezione:	Iscritto all'albo:
Foglio: 422	Architetti
Particella: 37	Prov. Milano
Subalterno: 739	N. 1573

Scheda n. 1      Scala 1:200

PIANO 5° SOTTOTETTO

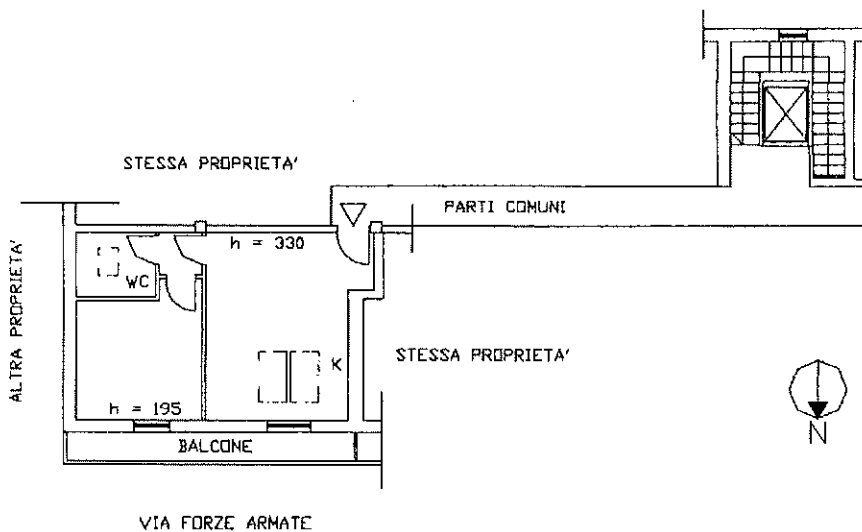

Ultima planimetria in atti

Data: 02/09/2018 - n. T12197 - Richiedente: BCCLCU73D15A783M

Totale schede: 1 - Formato di acquisizione: A4(210x297) - Formato stampa richiesto: A4(210x297)

Catasto dei Fabbricati - Situazione al 02/09/2018 - Comune di MILANO (F205) - < Foglio: 422 - Particella: 37 - Subalterno: 739 >  
Firmato DA BOCCHEMILECORREIS-TRMATEAPEC65 p1AMBCCS3 Serial#: 51cc172b2eed02d9b108fcec2c1230a6

