

**Agenzia del Territorio
CATASTO FABBRICATI
Ufficio Provinciale di
Milano**

Dichiarazione protocollo n. MI0553431 del 18/06/2008

Planimetria di u.i.u. in Comune di Segrate

Via Monzese

civ. 14

Identificativi Catastali:

Sezione:
Foglio: 9
Particella: 361
Subalterno: 36

Compilata da:
Lunati Carlo
Iscritto all'albo:
Geometri

Prov. Milano


N. 6947

Scheda n. 1

Scala 1:200



PIANO PRIMO

h = 2,70m

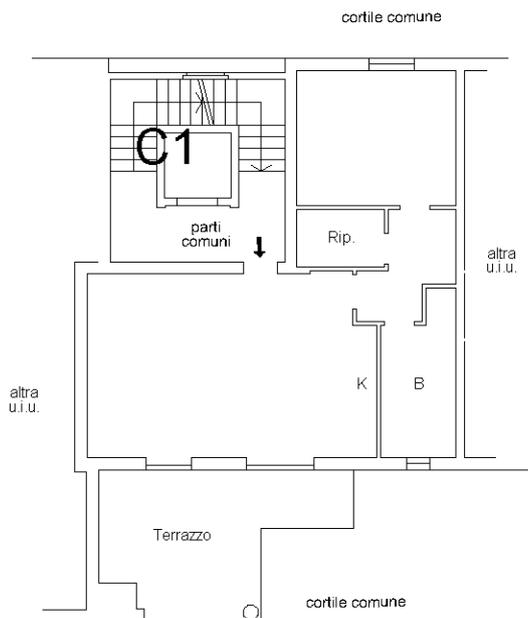

PIANO SOTTERRANEO 1

h = 2,70m

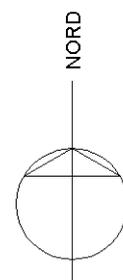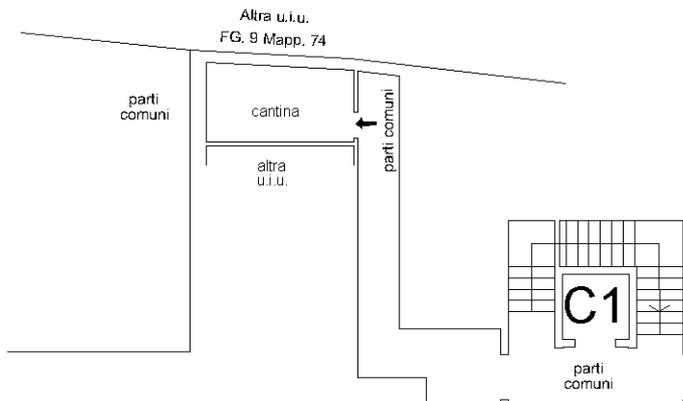

Ultima planimetria in atti

