

Agenzia del Territorio
CATASTO FABBRICATI
 Ufficio Provinciale di
Milano


ELABORATO PLANIMETRICO

Compilato da:
 Giovinazzi Graziano

Iscritto all'albo:
 Architetti

Prov. Milano N. 9194

Comune di Truccazzano	Protocollo n. 000964734 del 19/12/2003
Sezione: Foglio: 3 Particella: 300	Tipo Mappale n. 917155 del 01/12/2003
Dimostrazione grafica dei subalterni Scala 1 : 500	

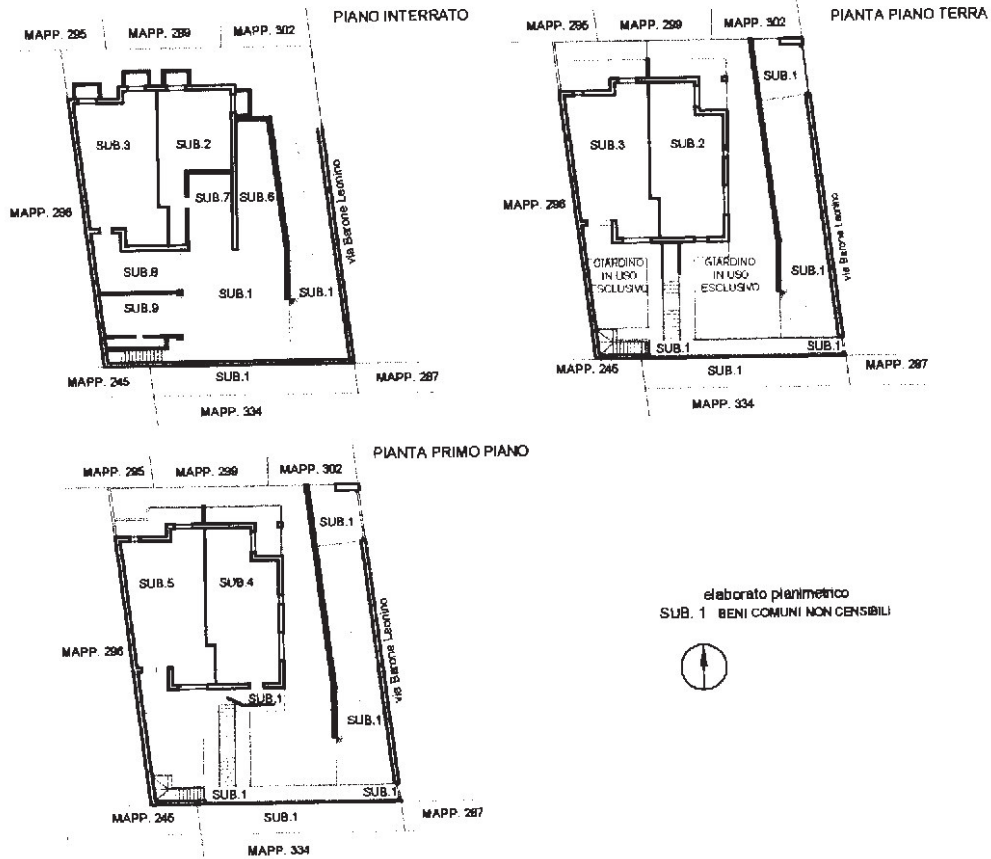

Ultima planimetria in atti



Agenzia del Territorio
CATASTO FABBRICATI
Ufficio provinciale di
Milano

Dichiarazione protocollo n. 000964734 del 19/12/2003
Planimetria di u.i.u. in Comune di Truccazzano
Via Barone Leonino


civ. SC

Identificativi Catastali:
Sezione: Foglio: 3
Particella: 300
Subalterno: 5

Compilata da:
Giovinazzi Graziano
Iscritto all'albo:
Architetti
Prov. Milano

N. 9194

Scheda n. 1
Scala 1: 200

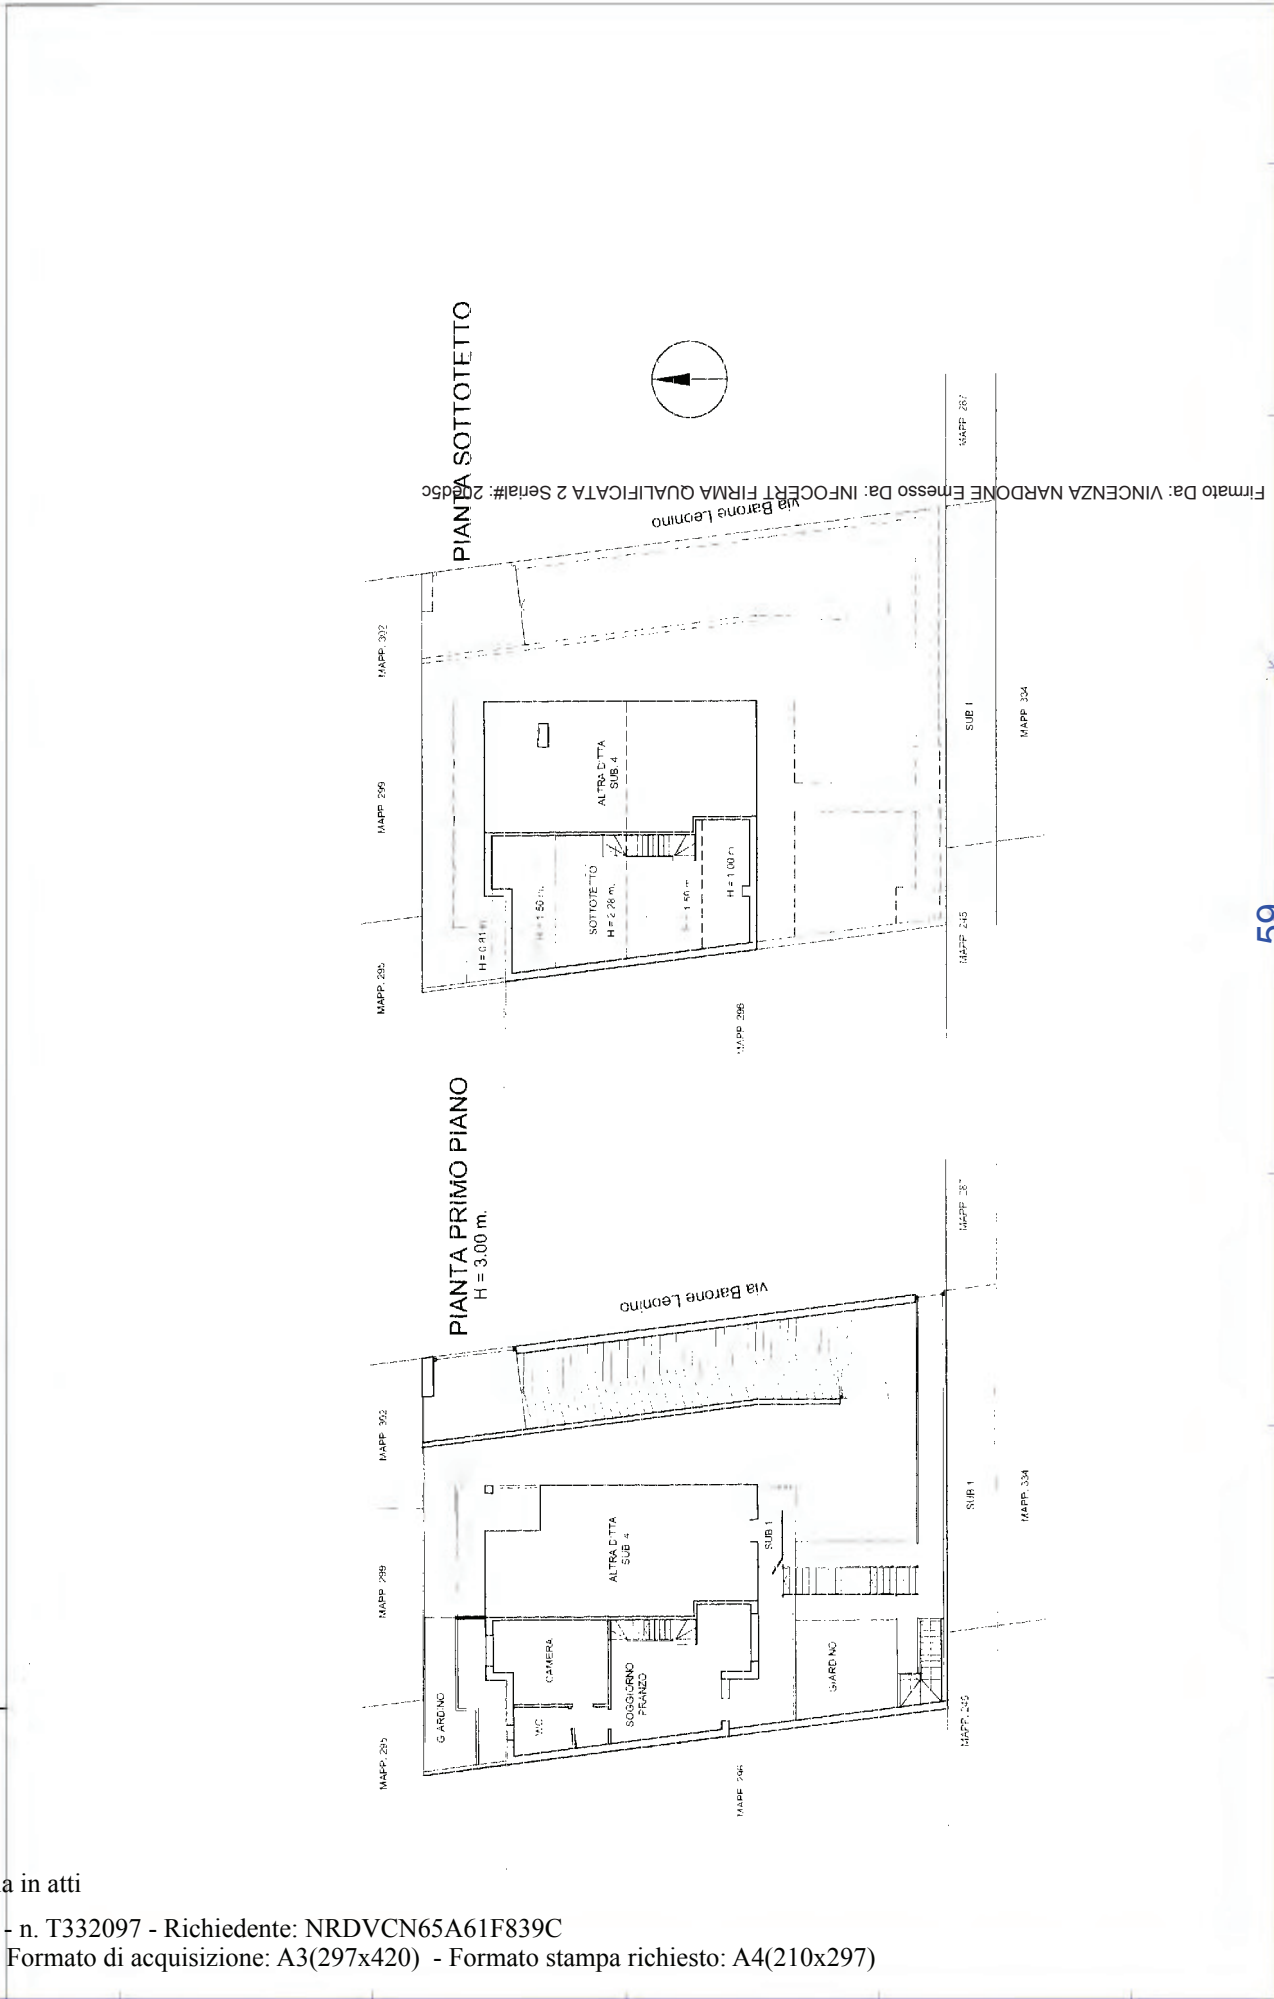

**Agenzia del Territorio
CATASTO FABBRICATI
Ufficio Provinciale di
Milano**

Dichiarazione protocollo n. 000964734 del 19/12/2003

Planimetria di u.i.u. in Comune di Truccazzano

Via Barone Leonino

civ. SC

Identificativi Catastali:


Sezione:
Foglio: 3
Particella: 300
Subalterno: 9

Compilata da:
Giovinazzi Graziano
Iscritto all'albo:
Architetti

Prov. Milano

N. 9194

Scheda n. 1 Scala 1:200

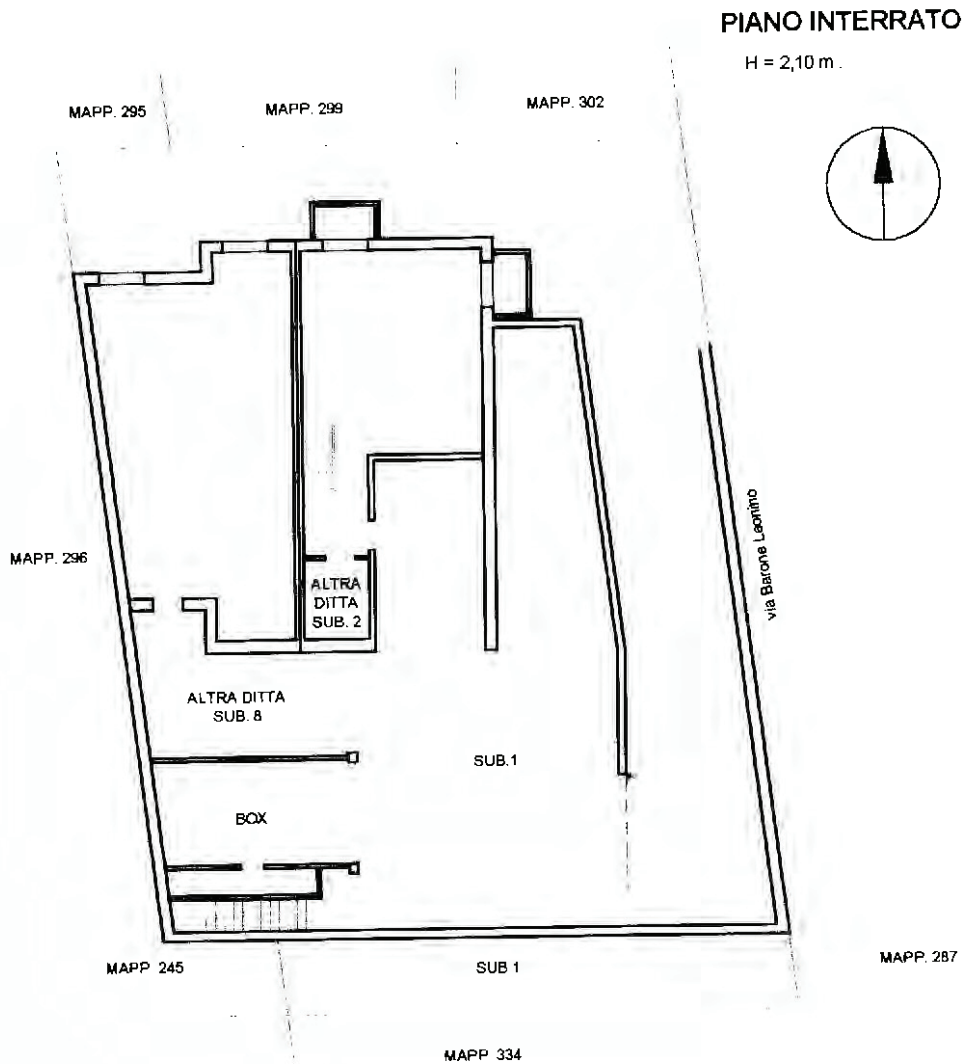

Ultima planimetria in atti

