


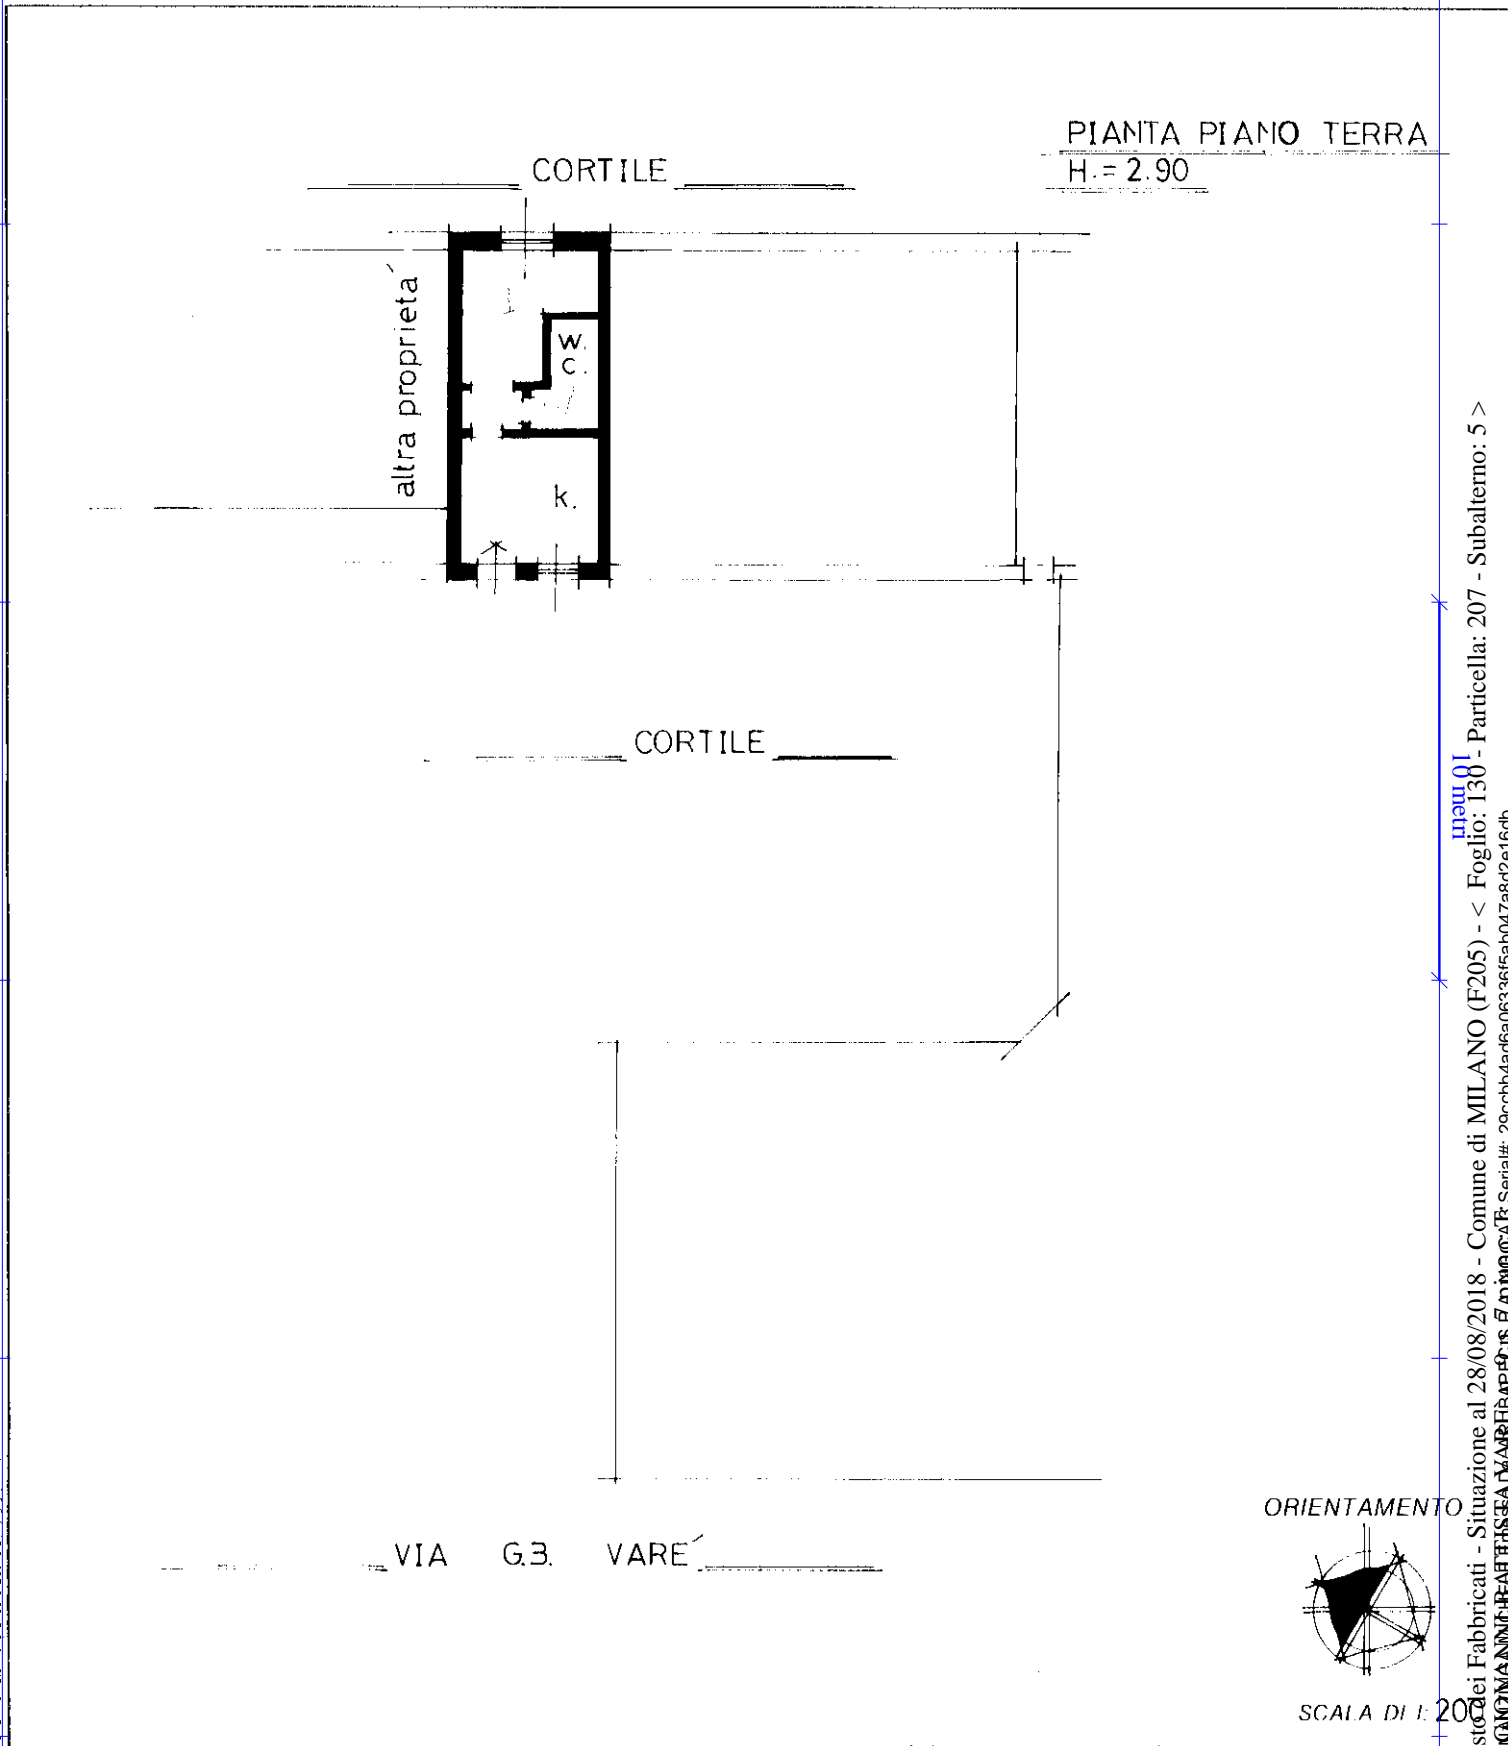

Planimetria di u.l.u. in Comune di MILANO via G.B. VARE' civ. 7



Dichiarazione di N.C. Denuncia di variazione <b>Ultima planimetria in atti</b>	Compilata dal l arch. (Titolo, cognome e nome) <b>CRISTIANA RIZZI</b>	RISERVATO ALL'UFFICIO
Data presentazione: 20/03/1995 - Data: 28/08/2018 - n. T188025 - Richiedente: BNNMHL60P23F158Z Totale schede: 1 - Formato di acquisizione: A4(210x297) - Formato stampa: A4(210x297) n. 207 sub 5	Data: 7/2/95 Firma: <i>Cristiana Rizzi</i>	Firmato DA: <i>BOGIANNO FABBRICATI</i> Catalogo dei Fabbricati - Situazione al 28/08/2018 - Comune di MILANO (F205) - < Foglio: 130 - Particella: 207 - Subalterno: 5 > FIRMATO DA: BOGIANNO FABBRICATI - F. FABBRICATI@C.A.B. SERIAL#: 29ccbb4d46a06336f5ab047a8d2e16db