

**Agenzia del Territorio
CATASTO FABBRICATI
Ufficio Provinciale di
Milano**

Dichiarazione protocollo n. MI0348019 del 23/04/2009

Planimetria di u.i.u. in Comune di Milano

Via Sapri

civ. 4

Identificativi Catastali:

Sezione:
Foglio: 90
Particella: 576
Subalterno: 35

Compilata da:
Balbi Enzo

Iscritto all'albo:
Geometri

Prov. Milano



N. 6771

Scheda n. 1

Scala 1:200

PIANO SECONDO INTERRATO

H= 2,40m

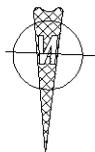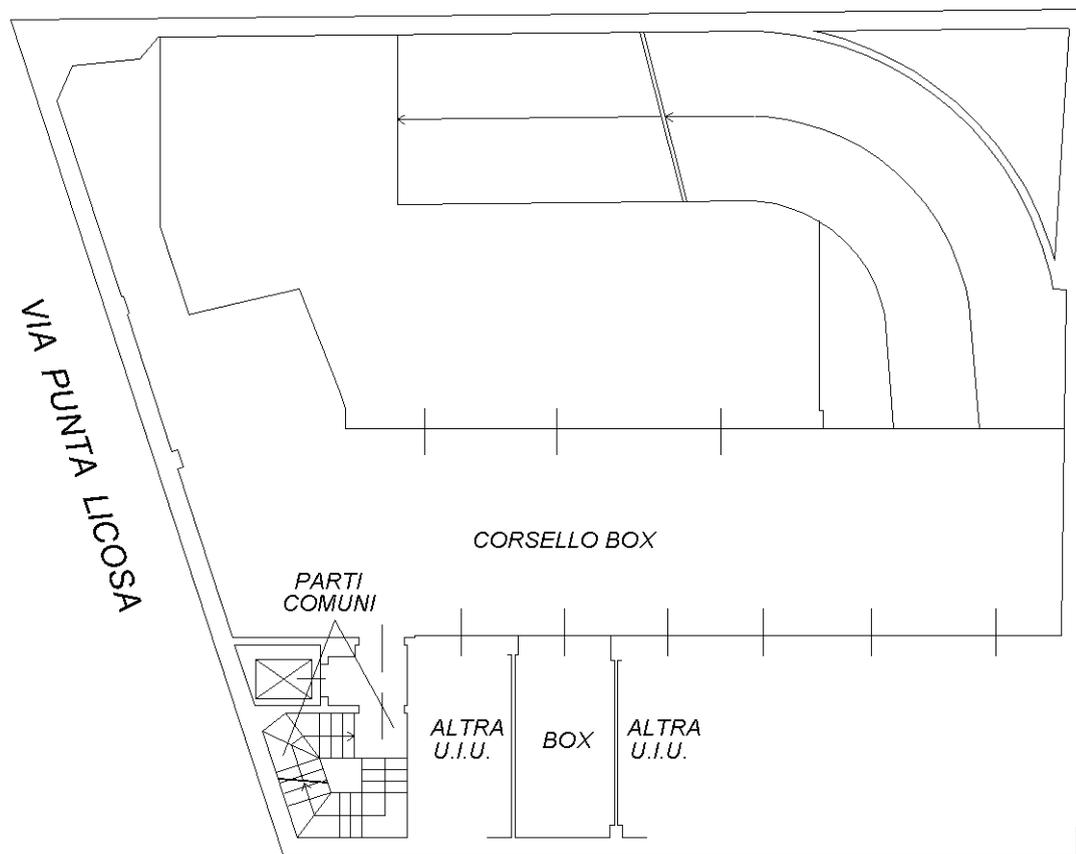

Ultima planimetria in atti