

MODULARIO
P. - C. N. - 481



MINISTERO DELLE FINANZE **58334** Mod. B (Nuovo Catasto Edilizio Urbano)
DIREZIONE GENERALE DEL CATASTO E DEI SERVIZI TECNICI ERARIALI
NUOVO CATASTO EDILIZIO URBANO

(R. DECRETO-LEGGE 10 APRILE 1950, N. 652)

Planimetria dell'immobile situato nel Comune di MILANO Via MARCO AURELIO 64


Ditta [REDACTED]

Allegata alla dichiarazione presentata all'Ufficio TECNICO ERARIALE di MILANO

(*) Tecnico Erariale o del Comune


schema n. 2237999

I° PIANO

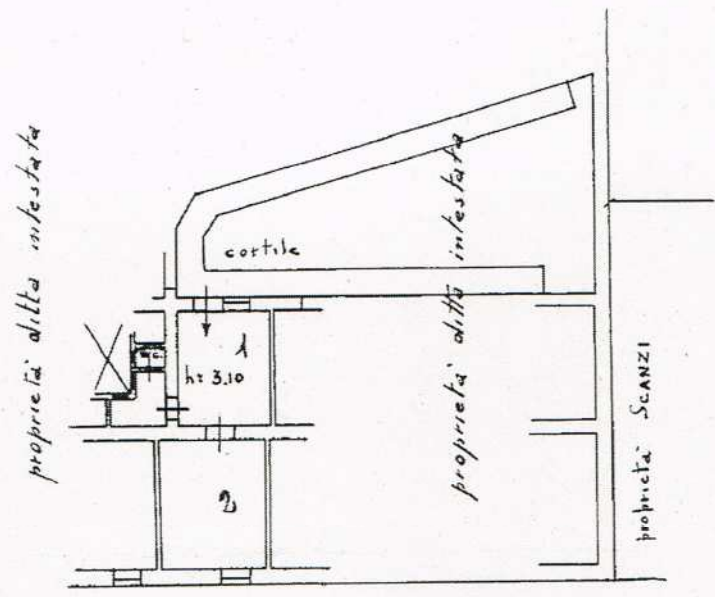

VIA MARCO AURELIO

ORIENTAMENTO

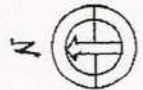

SCALA DI 1: 200


SPAZIO RISERVATO PER LE ANNOTAZIONI D'UFFICIO

Compilato dal GEOMETRA
(Titolo, nome e cognome del tecnico)
Iscritto all'Albo dei GEOMETRI
della Provincia di MILANO
DATA [REDACTED]
Firma: [REDACTED]

MILANO (F205) - Foglio: 200 Particella: 224 - Subalterno 31

DATA
PROT. N°
POLIGRAFICO DELLO STATO

ALL. 17

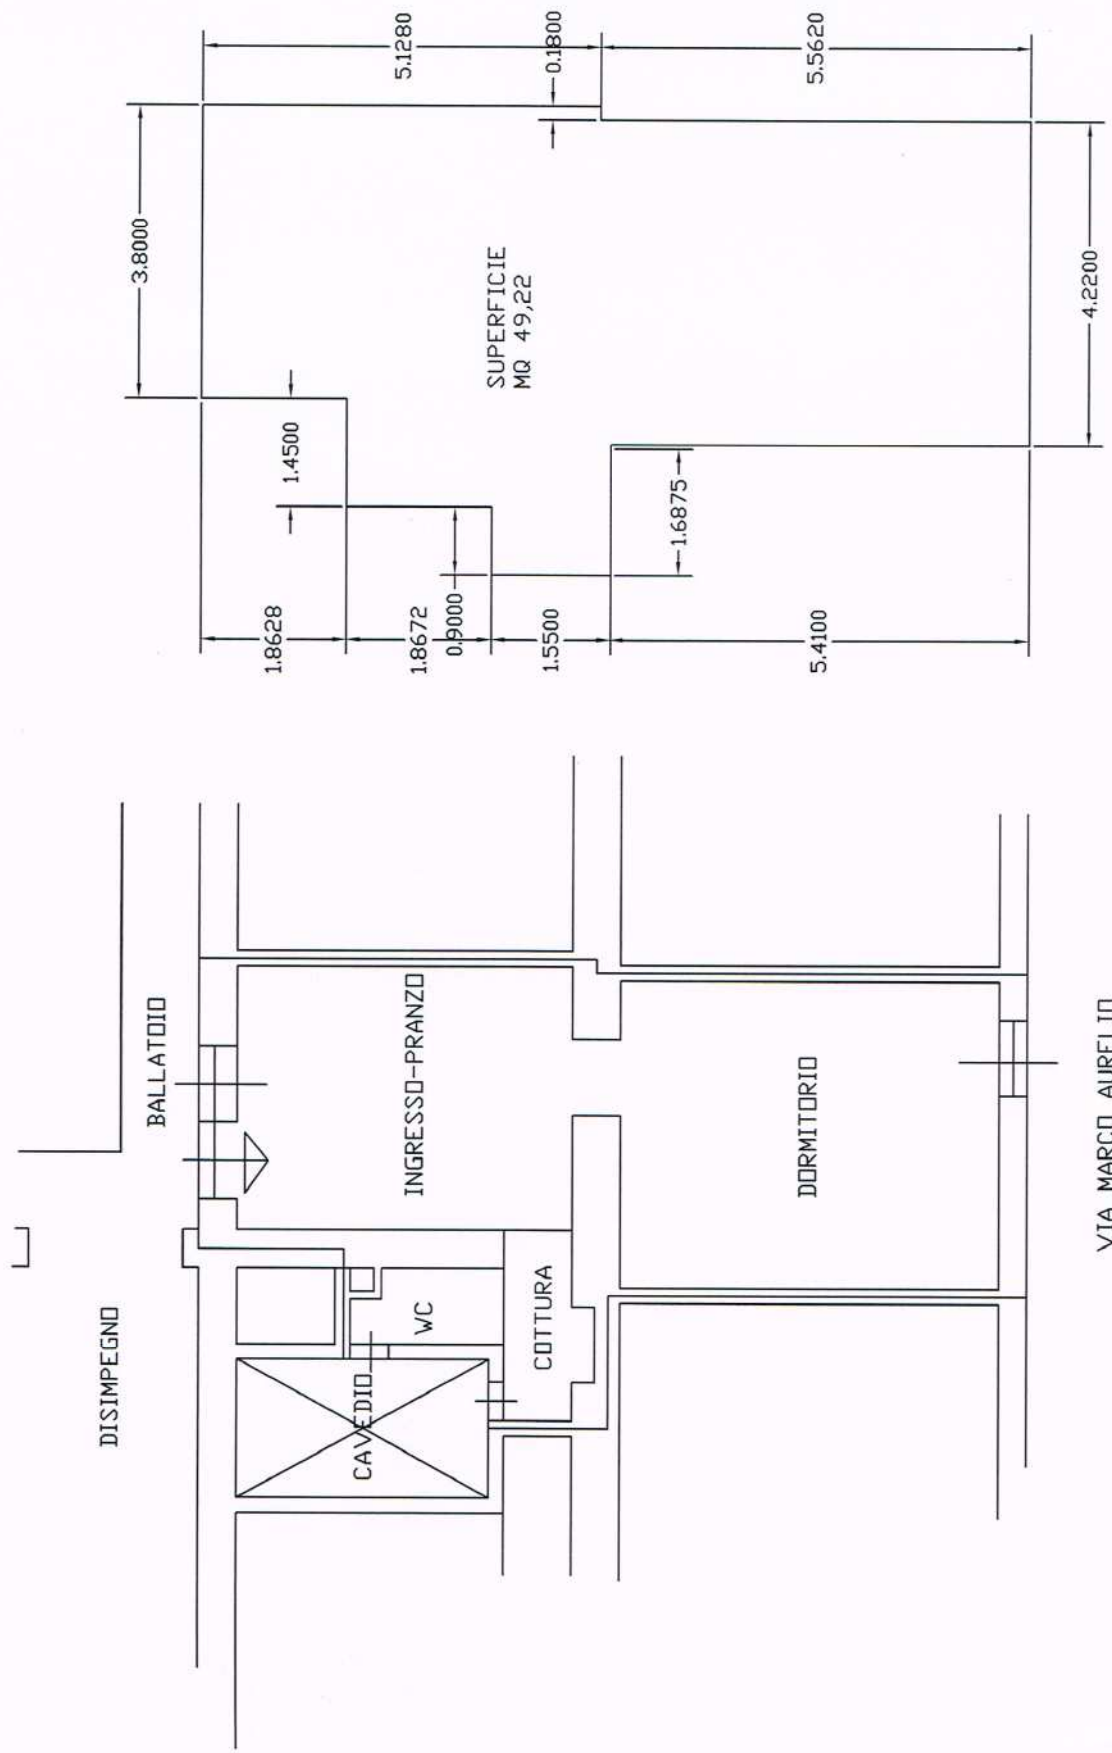

VIA MARCO AURELIO

SCALA 1:100