

**Agenzia del Territorio  
CATASTO FABBRICATI  
Ufficio Provinciale di  
Milano**

Dichiarazione protocollo n. MI0910582 del 16/11/2010

Planimetria di u.i.u. in Comune di Bollate

Via Roma

civ. 4

Identificativi Catastali:

Sezione:

Foglio: 41

Particella: 255

Subalterno: 704

Compilata da:

Ventimiglia Saveria

Iscritto all'albo:


Architetti

Prov. Milano

N. 10962


Scheda n. 1

Scala 1:200

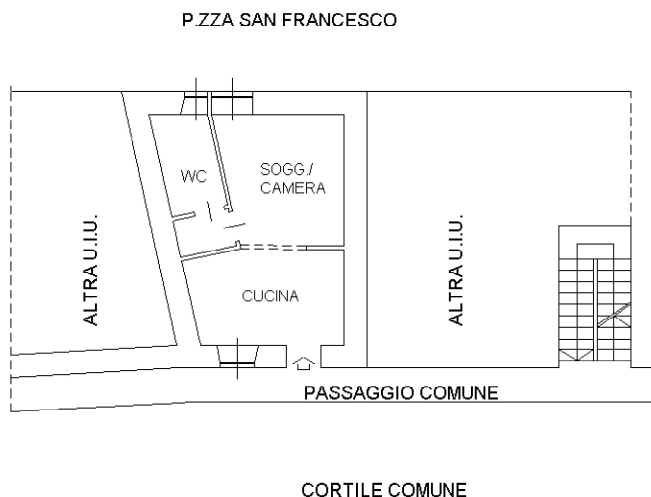

**PIANO PRIMO  
H = 290**

Ultima planimetria in atti

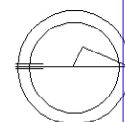

Catasto dei Fabbricati - Situazione al 03/04/2018 - Comune di BOLLATE (A940) - < Foglio: 41 - Particella: 255 - Subalterno: 704 >  
Firmato DA: ~~RA~~ ~~REN~~ ~~ME~~ ~~DE~~ ~~LA~~ ~~COM~~ ~~PRO~~ ~~TE~~ ~~ST~~ ~~O~~ ~~DA~~ ~~ARUBAPEC S.P.A. NG CA 3 Serial#: 6745c07e91656567e3b372ac720c6569~~

