

**Agenzia del Territorio
CATASTO FABBRICATI
Ufficio Provinciale di
Milano**

Dichiarazione protocollo n. MI0189068 del 23/03/2006

Planimetria di u.i.u. in Comune di Cesano Boscone

Via Diaz Generale Armando

civ. 4

Identificativi Catastali:

Sezione:

Foglio: 10

Particella: 206

Subalterno: 3

Compilata da:

Tatulli Vincenzo

Iscritto all'albo:
Geometri

Prov. Milano


N. 7659

Scheda n. 1

Scala 1:200


PIANO TERRENO

H = 3.00

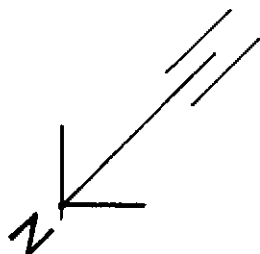

ALTRA U. I. U.
ALTRA DITTA


CORTILE COMUNE

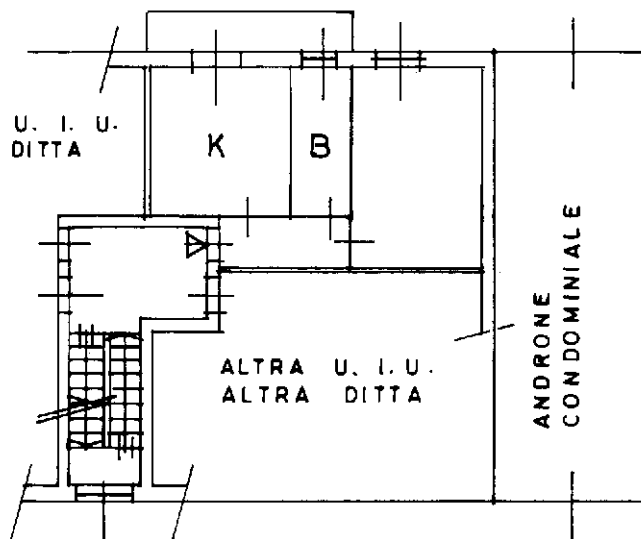

VIA DIAZ

PIANO QUINTO

H = 2.30

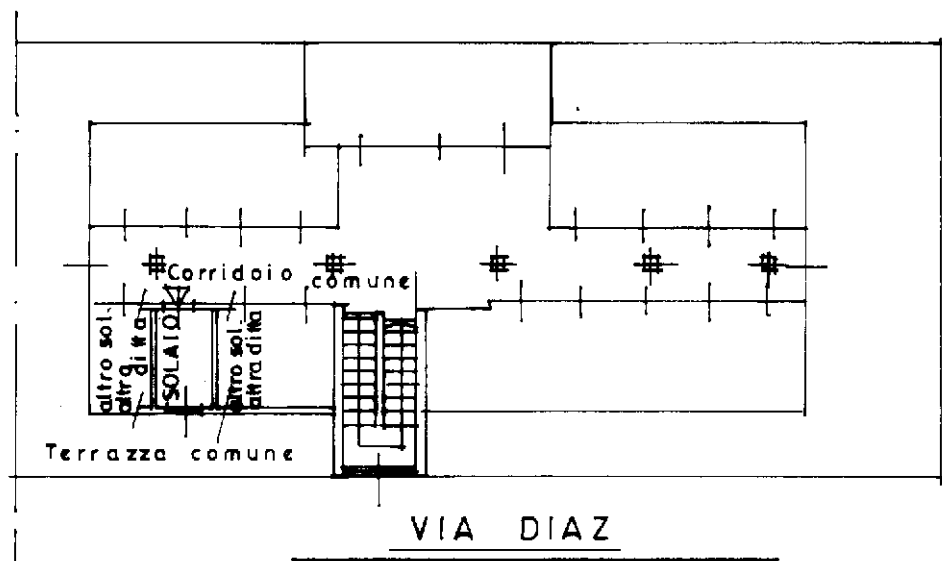

VIA DIAZ

Catasto dei Fabbricati - Situazione al 11/09/2018 - Comune di CESANO BOSCONO (C565) - Foglio: 10 - Particella: 206 - Subalterno: 3 >
VIA ARMANDO DIAZ n. 4 piano: T-5;

Ultima planimetria in atti