

Data: 03/10/2018 - n. MI0385048 - Richiedente TRIBUNALE DI MILANO - Ultima Planimetria in atti

**Agenzia del Territorio**  
**CATASTO FABBRICATI**  
 Ufficio Provinciale di  
 Milano

Dichiarazione protocollo n. MI0113224 del 08/02/2008

Planimetria di u.i.u. in Comune di Milano

Via Privata Calizzano

civ. 19

Identificativi Catastali:

Sezione:

Foglio: 15

Particella: 184

Subalterno: 24

Compilata da:

Gucciardi Calogero

Iscritto all'albo:


Geometri

Prov. Milano

N. 5873

Scheda n. 1

Scala 1: 200

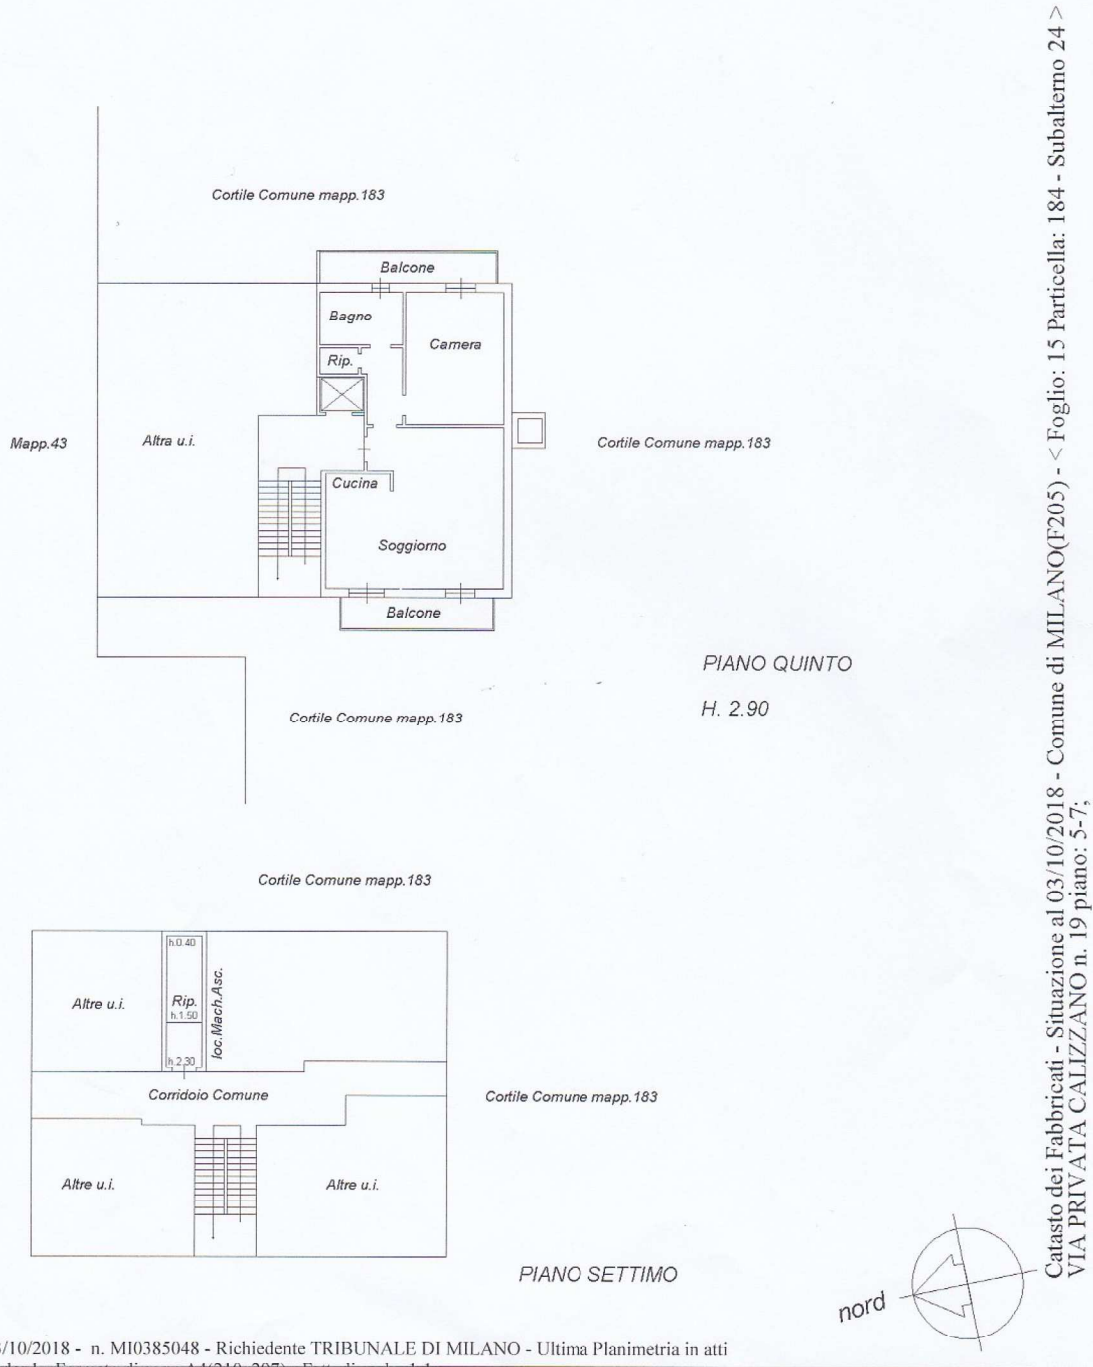

Catasto dei Fabbricati - Situazione al 03/10/2018 - Comune di MILANO(F205) - < Foglio: 15 Particella: 184 - Subalterno 24 >  
 VIA PRIVATA CALIZZANO n. 19 piano: 5-7;

Data: 03/10/2018 - n. MI0385048 - Richiedente TRIBUNALE DI MILANO - Ultima Planimetria in atti  
 Fot.schede. 1 - Formato di acq.: A4(210x297) - Fat. di scala: 1:1

