

**Agenzia del Territorio  
CATASTO FABBRICATI  
Ufficio Provinciale di  
Milano**

Dichiarazione protocollo n. MI1080603 del 12/12/2007

Planimetria di u.i.u. in Comune di Milano

Via San Dionigi

civ. 4

Identificativi Catastali:

Sezione:

Foglio: 583

Particella: 124

Subalterno: 704

Compilata da:

Delfiore Andrea

Iscritto all'albo:

Geometri


Prov. Milano

N. 10688


Scheda n. 1

Scala 1:200

PIANO TERRA H.435

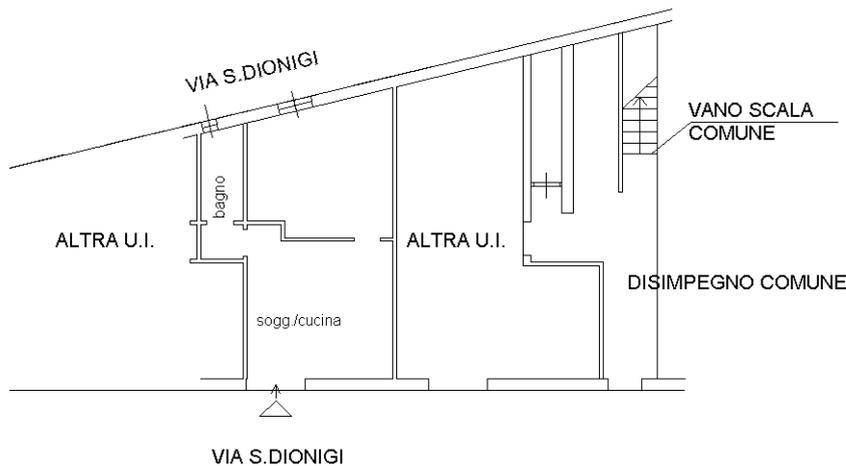

Catasto dei Fabbricati - Situazione al 06/02/2018 - Comune di MILANO (F205) - < Foglio: 583 - Particella: 124 - Subalterno: 704 >  
Firmato DA: **BOSSANO KONIGL E. F.** - **TRUBAPEC S.P.A.** NG CA 3 Serial#: 29ccbb4d46a06336f5ab047a8d2e16db

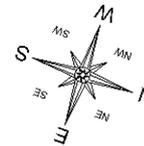

Ultima planimetria in atti