



**Agenzia del Territorio
CATASTO FABBRICATI
Ufficio Provinciale di
Milano**

Dichiarazione protocollo n. MI0745920 del 09/11/2005	
Planimetria di u.i.u. in Comune di Milano	
Via Carozzi Giuseppe div. 30	
Identificativi Catastali:	Compilata da: Paradiso Fulvio
Sezione:	Isritto all'albo: Periti Edili
Foglio: 463	Prov. Milano N. 3931
Particella: 7	
Subalterno: 706	

Scheda n. 1 Scala 1: 200

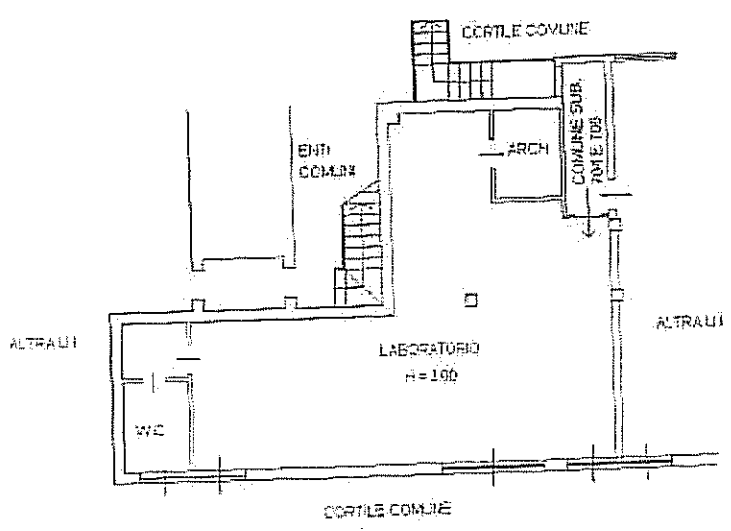

PIANO SEMINTERRATO

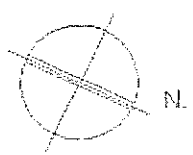

Catasto dei fabbricati - Situazione al 24/12/2013 - Comune di MILANO (1205) - Foglio: 463 Particella: 7 - Subalterno 706 - VIA GIUSEPPE CAROZZI n. 30 piano: S1;