



MINISTERO DELLE FINANZE

DIREZIONE GENERALE DEL CATASTO E DEI SERVIZI TECNICI CATASTRALI

50000 ILE 7

**ACCERTAMENTO GENERALE DELLA PROPRIETA' IMMOBILIARE URBANA**

(R. DECRETO LEGGE 13 APRILE 1939-XVII N°652)

Planimetria degli immobili urbani denunciati con la Scheda N° 5981592

Comune MILANO

Ditta " [redacted] "

Via G. WATT N 4 bis

Segnare cognome, nome, paternità del solo primo intestatario


ACCERTAMENTO GENERALE DELLA PROPRIETA' IMMOBILIARE URBANA  
(R.D.L. 13 aprile 1939-XVII, n. 652)

COMUNE  
di **MILANO**

Talloncino di riscontro  
DELLA  
**SCHEDA NUMERO**  
**5981592**

AVVERTENZA: Il presente talloncino deve essere incollato a cura del dichiarante sulla planimetria (riproducendo la unità immobiliare denunciata con la presente scheda) da presentare ai sensi dell'articolo 7 del R. D. L. 13 aprile 1939-XVII, n. 652.

P. I°

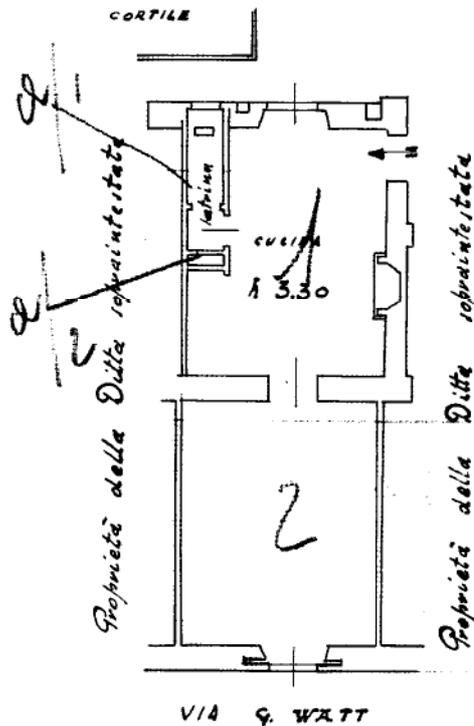

ORIENTAMENTO



SCALA di 1:100

Compilata da:

(Titolo, nome e cognome del tecnico)

Iscritto all'Albo dei Periti Ind. Edili  
della Provincia di MILANO

Data 29 APR. 1940  
L. XV-11

Firma [redacted]


Catasto dei Fabbricati - Situazione al 12/12/2017 - Comune di MILANO (F205) - < Foglio: 515 - Particella: 247 - Subalterno: 50 >  
VIA GIACOMO WATT n. 4 piano: 1;

Ultima planimetria in atti

# Stato rilevato in sede di sopralluogo



Piano primo

$h=3,36m$

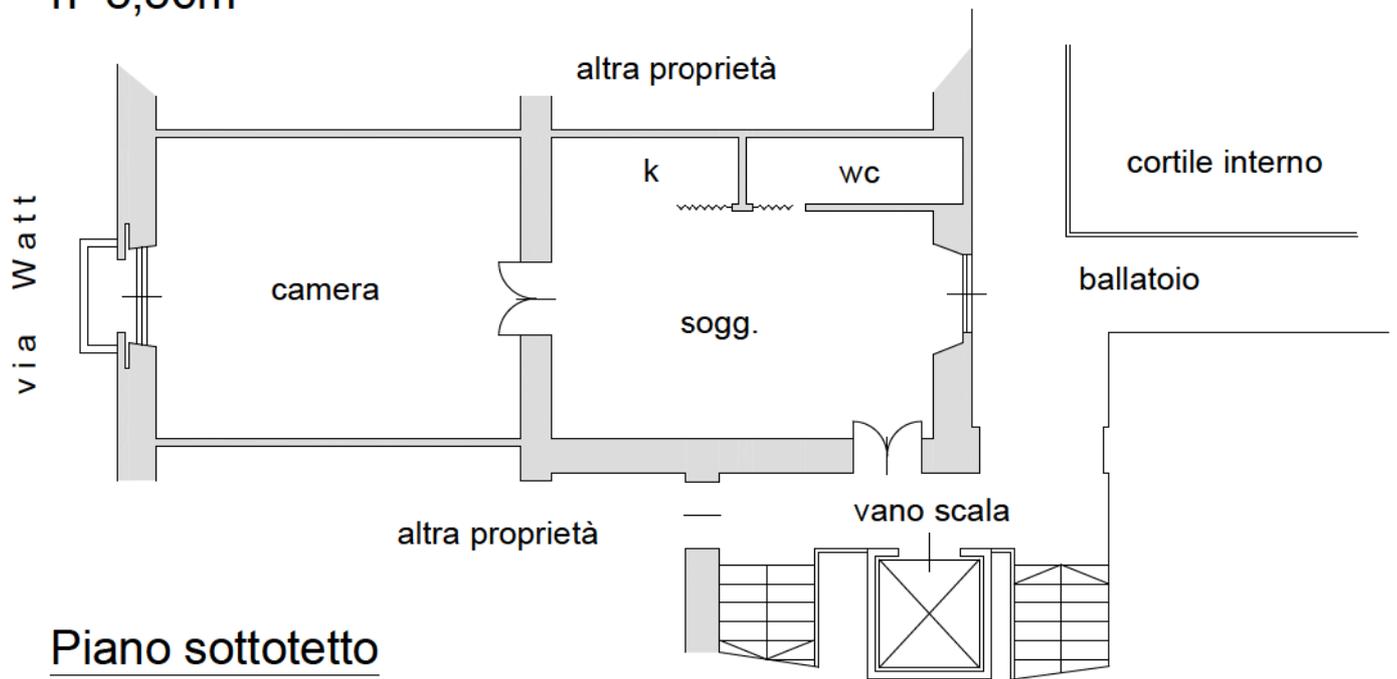

Piano sottotetto

$h \text{ max}=1,80m$

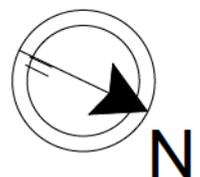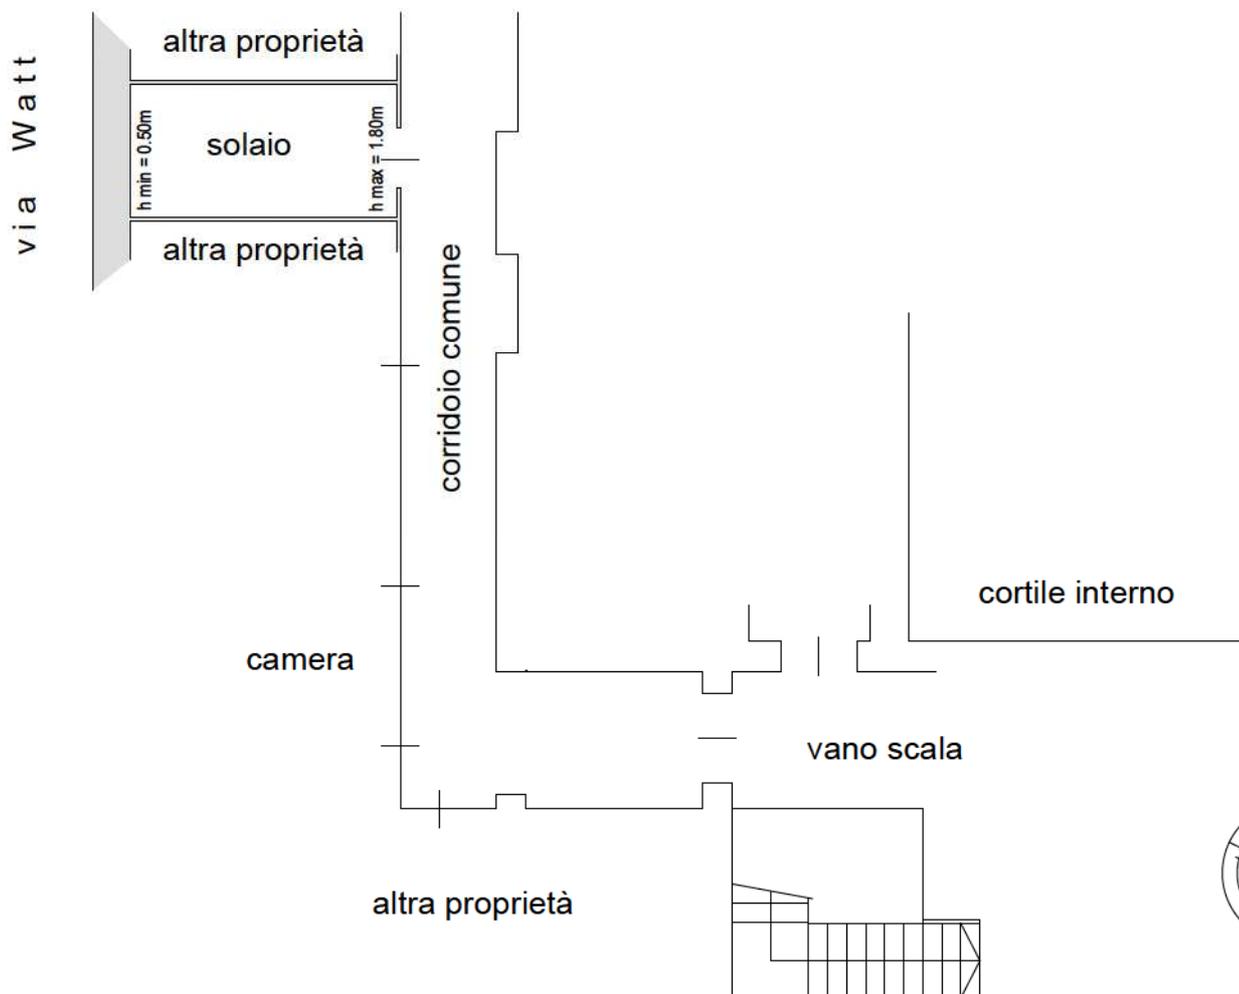

SCALA 1:100