





Comune di Lainate (MI) - Comune di Lainate (MI) - Foglio: 11 Particella: 1447 Subalterno 7
 VIA ARTURO TOSCANINI n. 8 piano: 1-2
 Catasto del Fabbricati - Situazione al 06/07/2016

Firmato Da: MARIO LEANDRO MACCARINI Emesso Da: INFOCERT FIRMA QUALIFICATA 2 Serial#: 181ff1



PIANO INTERRATO
 cantina H=2.60

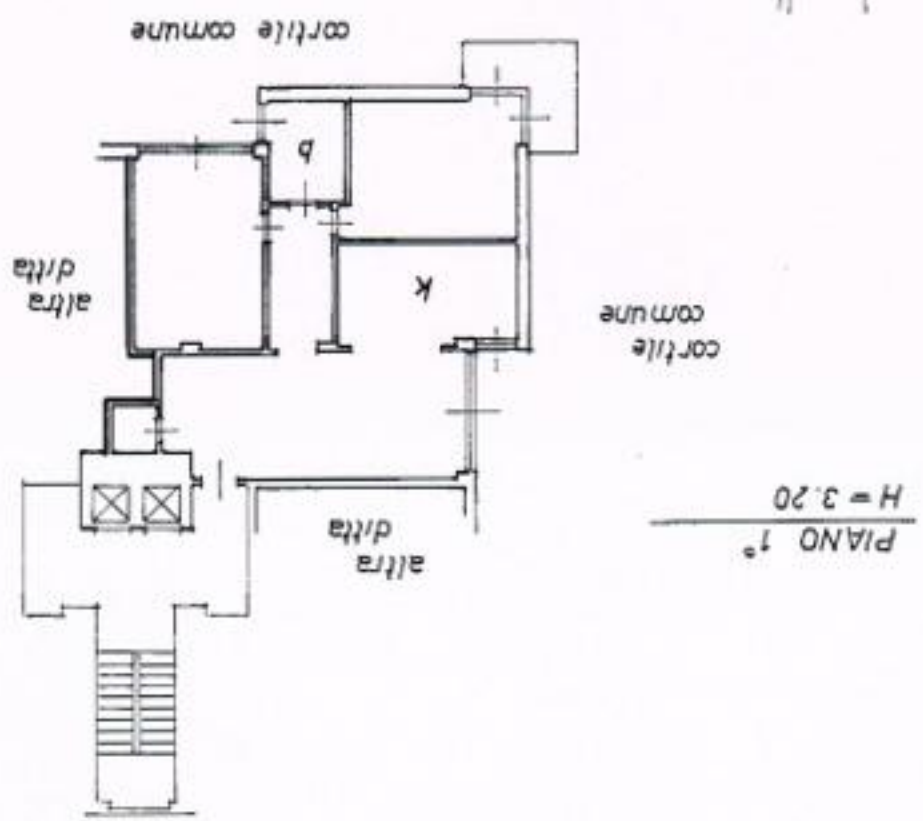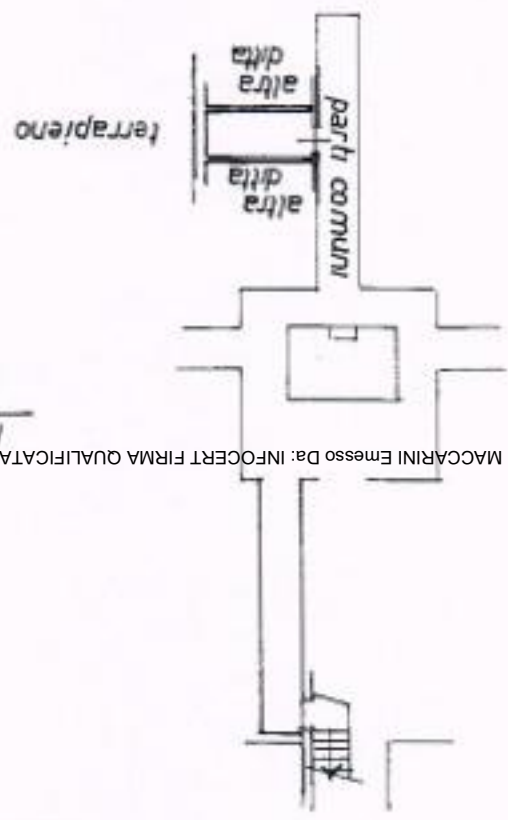

Scheda n. 1
 scala 1:200

Data: 06/07/2016 - n. M1035351 - Richiedente TRIB. DI MILANO Dichiarazione protocollo n. 553835 del 18/06/2003 Planimetria di n. l.u. in Comune di Lainate Toscana	Identificativa Catastale: Completata da: Tauchelli Davide Iscritto all'albo: Geometri Prov. Milano N. 7760
Foglio: 11 Particella: 275 Subalterno: 7	Sezione: Geometria

Agenzia del Territorio
CATASTO FABBRICATI
 Ufficio Provinciale di
 Milano