




CATASTO EDILIZIO URBANO (RDL 13-4-1939, n. 652)

LIRE
250

Planimetria di u.i.u. in Comune di **NERVIANO** via **TONALE** civ. **10**

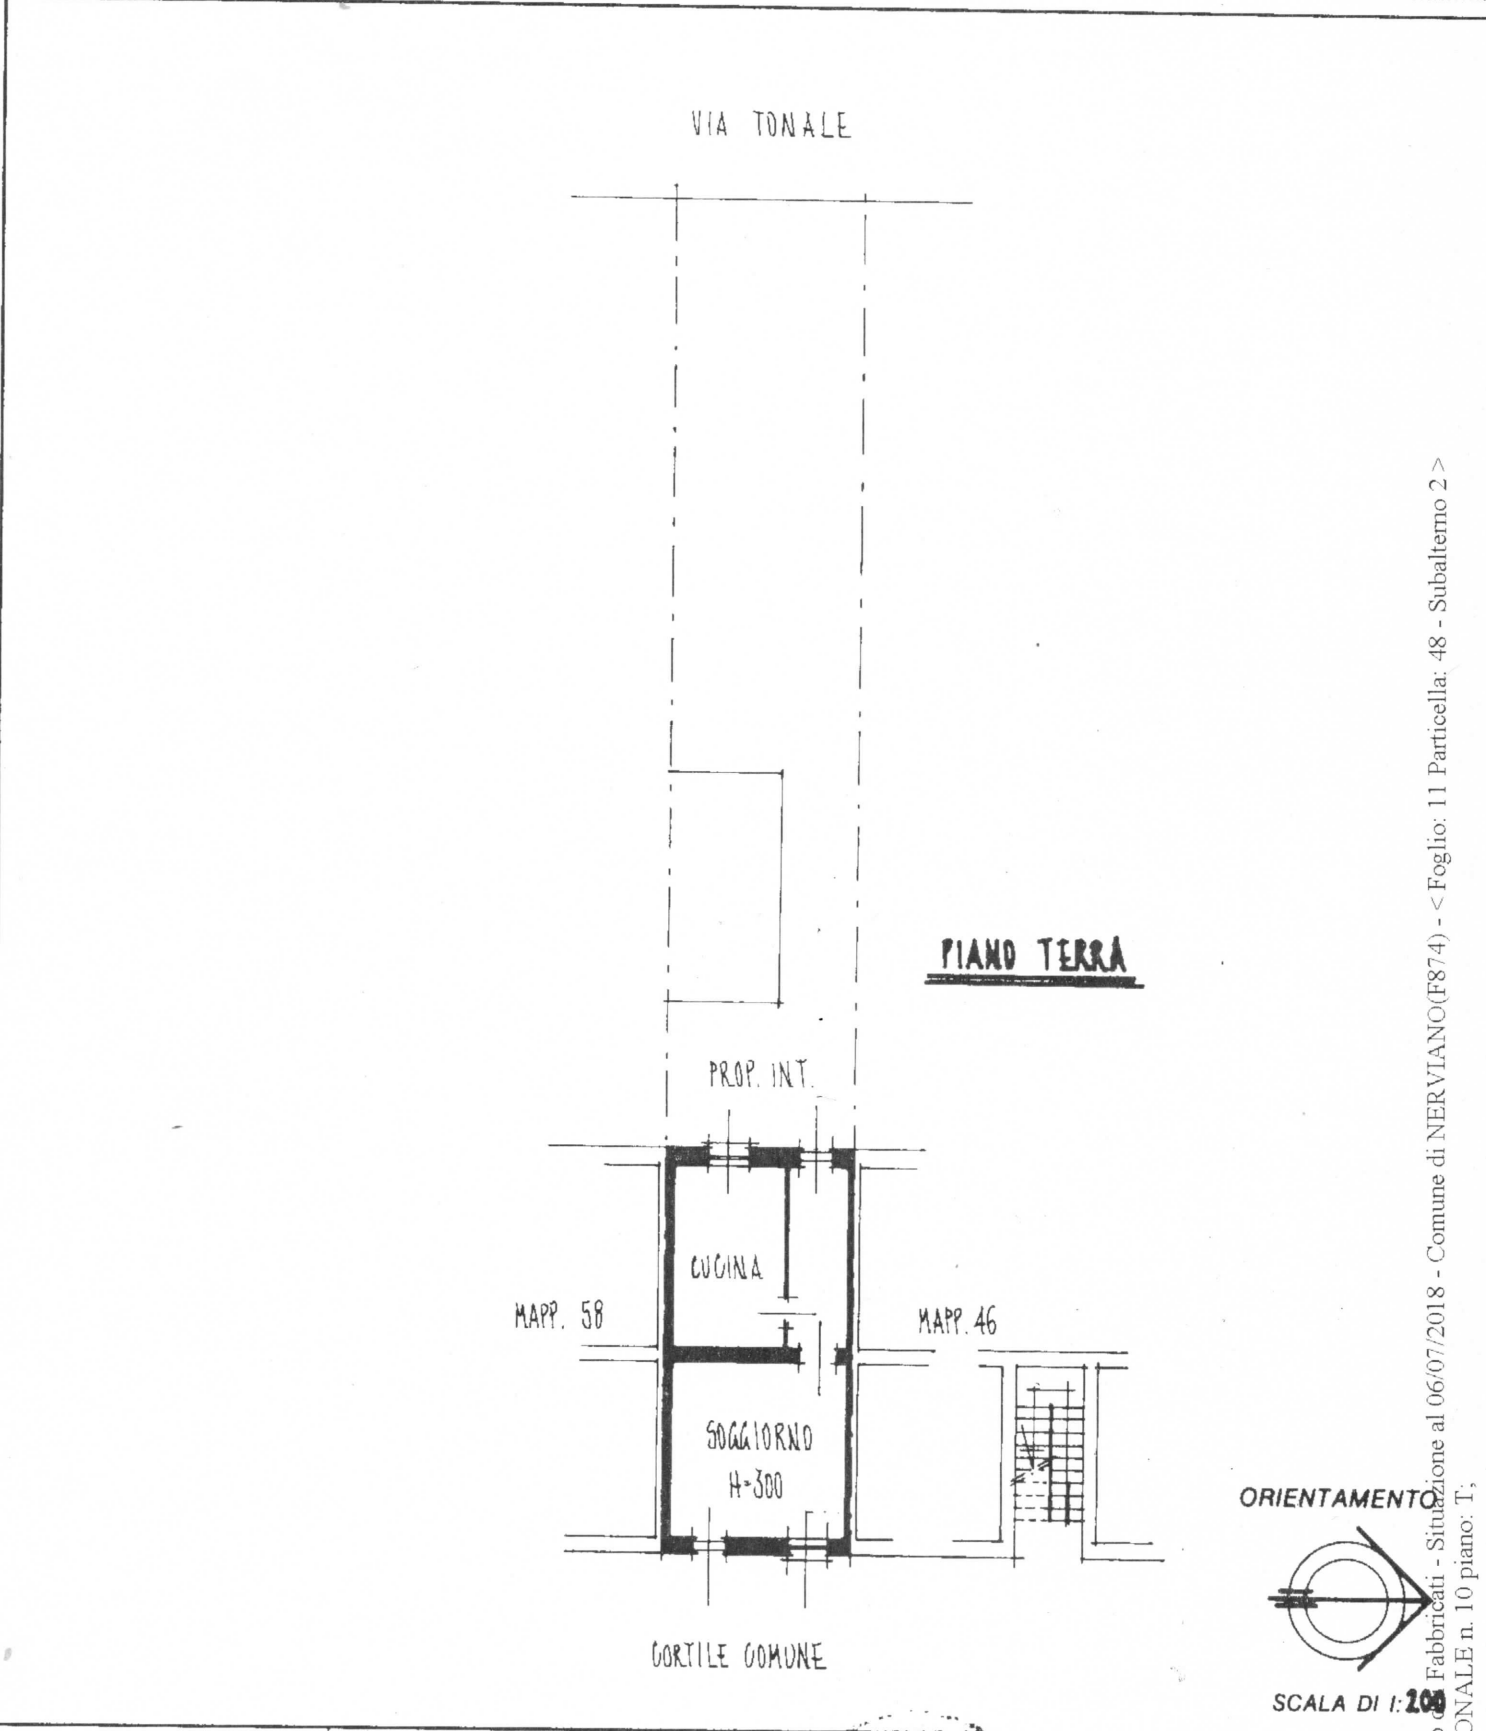

Roma - Istituto Poligrafico e Zecca dello Stato - P.V.

Catasto di Fabbricati - Situazione al 06/07/2018 - Comune di NERVIANO(F874) - < Foglio: 11 Particella: 48 - Subalterno 2 >
VIA TONALE n. 10 piano: T;

Dichiarazione di N.C.
Denuncia di variazione

Compilata dal **GEOM. MONTOLI ANGELO**
(Titolo, cognome e nome)

RISERVATO ALL'UFFICIO

Identificativi catastali
F. **11** sub. **2**

Iscritto all'albo de **GEOMETRI**
della provincia di **MILANO** n. **5385**

133003 - 1 MAR 19

FORZ. A

MODULARIO
F. rig. rend. 487





MINISTERO DELLE FINANZE
DIREZIONE GENERALE DEL CATASTO E DEI SS.TT.EE.
CATASTO EDILIZIO URBANO (RDL 13-4-1939, n. 652)

MOD. BN (CEU)

LIRE
250


Planimetria di u.i.u. in Comune di NERVIANO via TONALE civ. 10

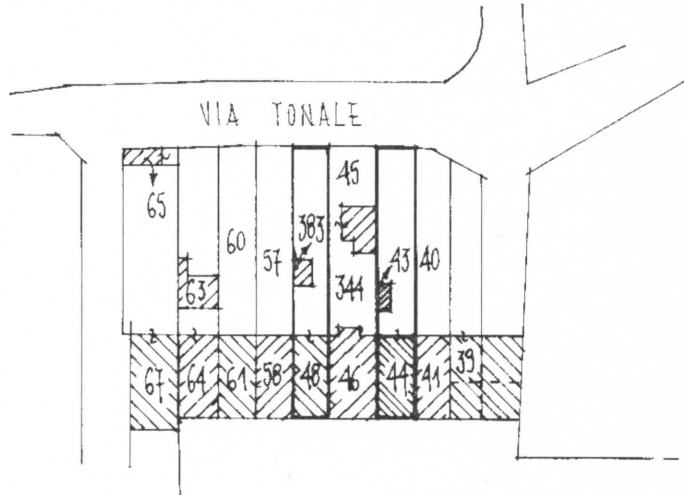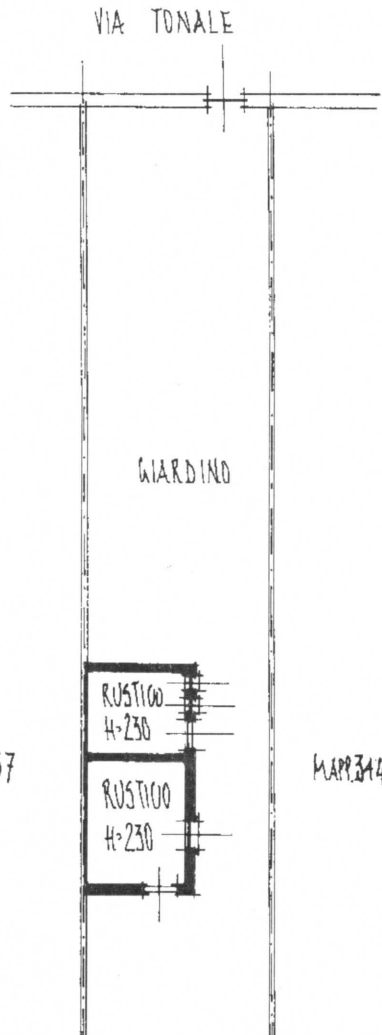

PIANO TERRA

21483 01 MAR. 1990

ORIENTAMENTO

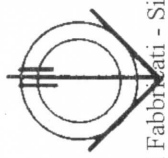

SCALA DI 1:200

Catasto di Fabbricati - Situazione al 06/07/2018 - Comune di NERVIANO(F874) - < Foglio: 11 Particella: 383 > Sub: 10 VIA TONALE n. 10 piano: T;

Dichiarazione di N.C.
Denuncia di variazione

Compilata dal GEOM. MONTOLI ANGELO
(Titolo, cognome e nome)

RISERVATO ALL'UFFICIO

PTa 1953

Identificativi catastali

Iscritto all'albo dei GEOMETRI