

MODULARIO
F. rig. rend. 497


MINISTERO DELLE FINANZE
DIREZIONE GENERALE DEL CATASTO E DEI SS.TT.EE.

MOD. BN (C)

CATASTO EDILIZIO URBANO (RDL 13-4-1939, n. 652)

Planimetria di u.i.u. in Comune di S. DONATO MILANESE via TICINO civ. 3

PORZIONE . E .

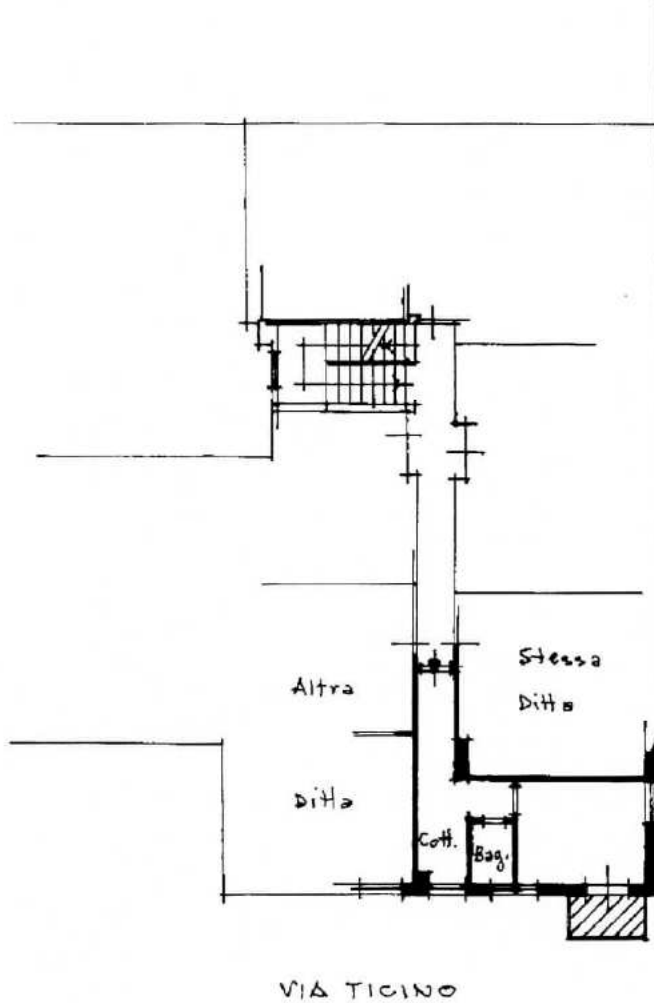


P. SECONDO
h. 290

VIA ARNO

VIA TICINO

ORIENTAMENTO

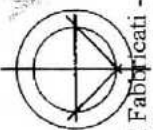

SCALA DI 1:...


Dichiarazione di N.C.
Denuncia di variazione

Compilata dal GEOMETRA
[Redacted]

DEI GEOMETRI

Geom. [Redacted]

RISERVATO ALL'UFFICIO

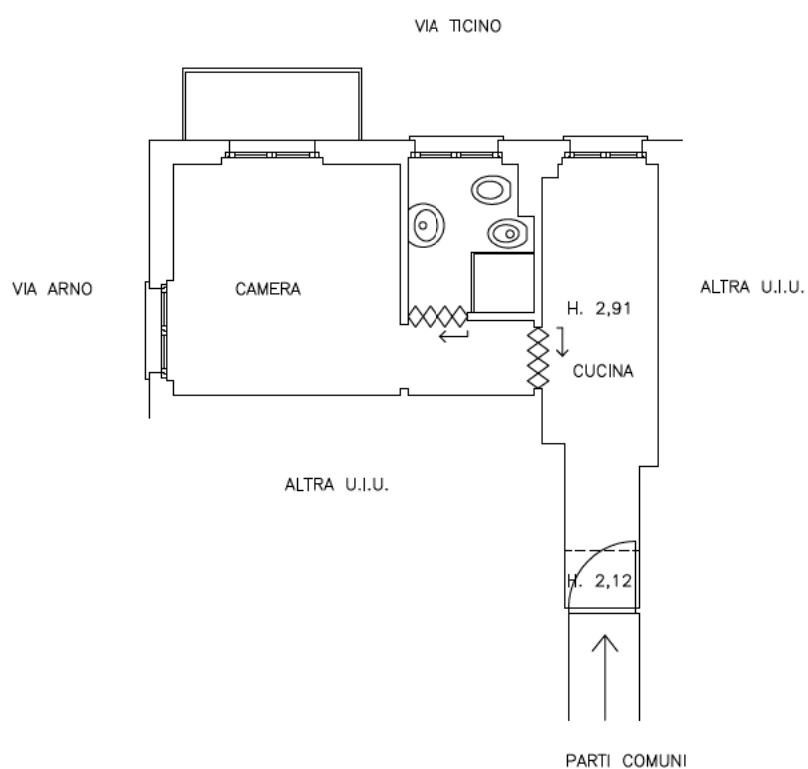

N

SCALA 1:100