

**Agenzia del Territorio  
CATASTO FABBRICATI  
Ufficio Provinciale di  
Milano**

Dichiarazione protocollo n. MI0463443 del 17/07/2006

Planimetria di u.i.u. in Comune di Milano

Via Gigante Giacinto

civ. 5

Identificativi Catastali:

Sezione:

Foglio: 337

Particella: 119

Subalterno: 52

Compilata da:  
Giuliani Paolo

Iscritto all'albo:  
Geometri

Prov. Milano


N. 7820

Scheda n. 1

Scala 1:200


### PIANO PRIMO

H = 3.00  
SC. L INT. 112

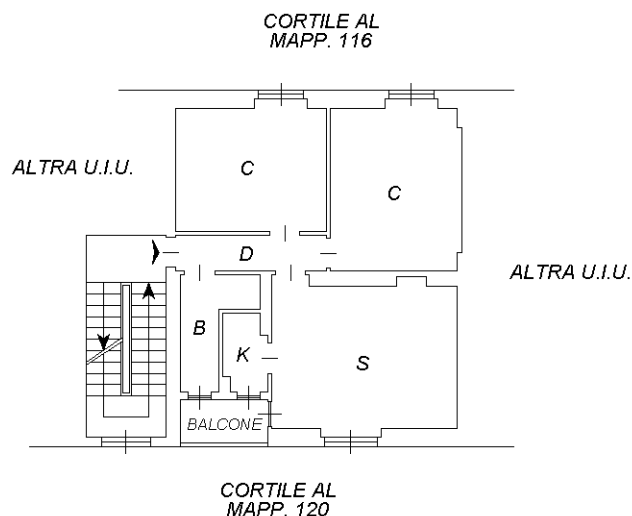

### PIANO INTERRATO

H = 2.55  
SC. L INT. 112

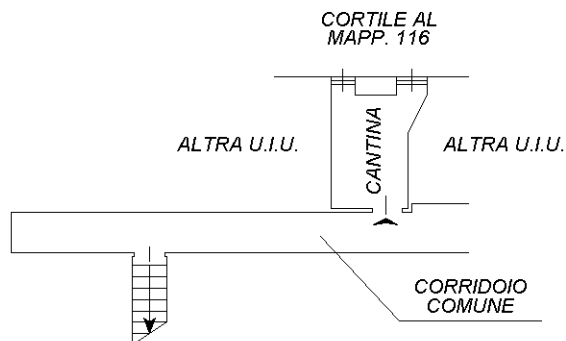

Ultima planimetria in atti



Catasto dei Fabbricati - Situazione al 13/05/2018 - Comune di MILANO (F205) - < Foglio: 337 - Particella: 119 - Subalterno: 52 >  
VIA GIACINTO GIGANTE n. 5 piano: 1-S1;