


- 1 Soggiorno - pranzo
 - 2 Disimpegno
 - 3 Cucinino
 - 4 Bagno
 - 5 Camera matrimoniale
 - 6 Seconda camera
- | | |
|-----------|----------|
| TOTALE | mq 69,20 |
| 7 Balcone | mq 2,80 |
| 8 Cantina | mq 7.90 |

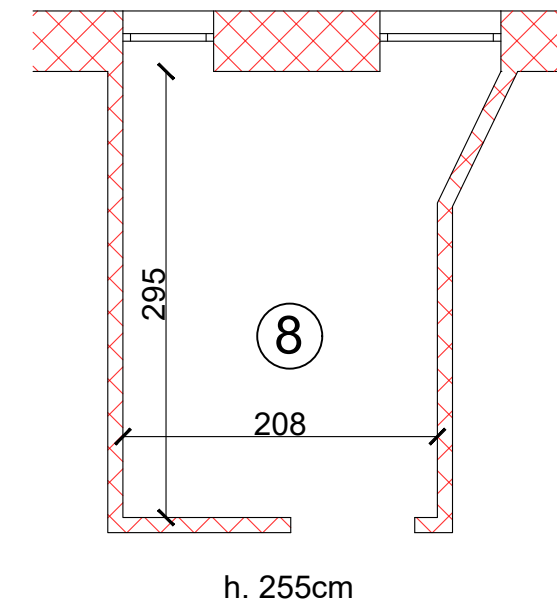

PIANO SEMINTERRATO
H. 300 cm

h. 255cm

PIANO PRIMO
H. 300 cm

LUCA MARTIGNON ARCHITETTO- Corso Garibaldi 119 Legnano -MI -tel.02-45862377

COMMITTENTE: TRIBUNALE CIVILE DI MILANO - SEZIONE III R.G.E. 1255 - 2016 - DOTT. PURICELLI ...F...PIARIO spa Vs...	DATA, 07/2018
OGGETTO: IMMOBILE DI VIA Giacinto Gigante 5 - MILANO RILIEVO, STATO DI FATTO PIANO PRIMO - S1	AGGIORNAMENTI: ALLEGATO N.
SCALA 1 : 50 ARCH.	DIS. 1

