


# PIANTA PIANO INTERRATO

CORTILE DI PROPRIETA'  
**DESTINAZIONI  
UTILIZZO IMMOBILIE**

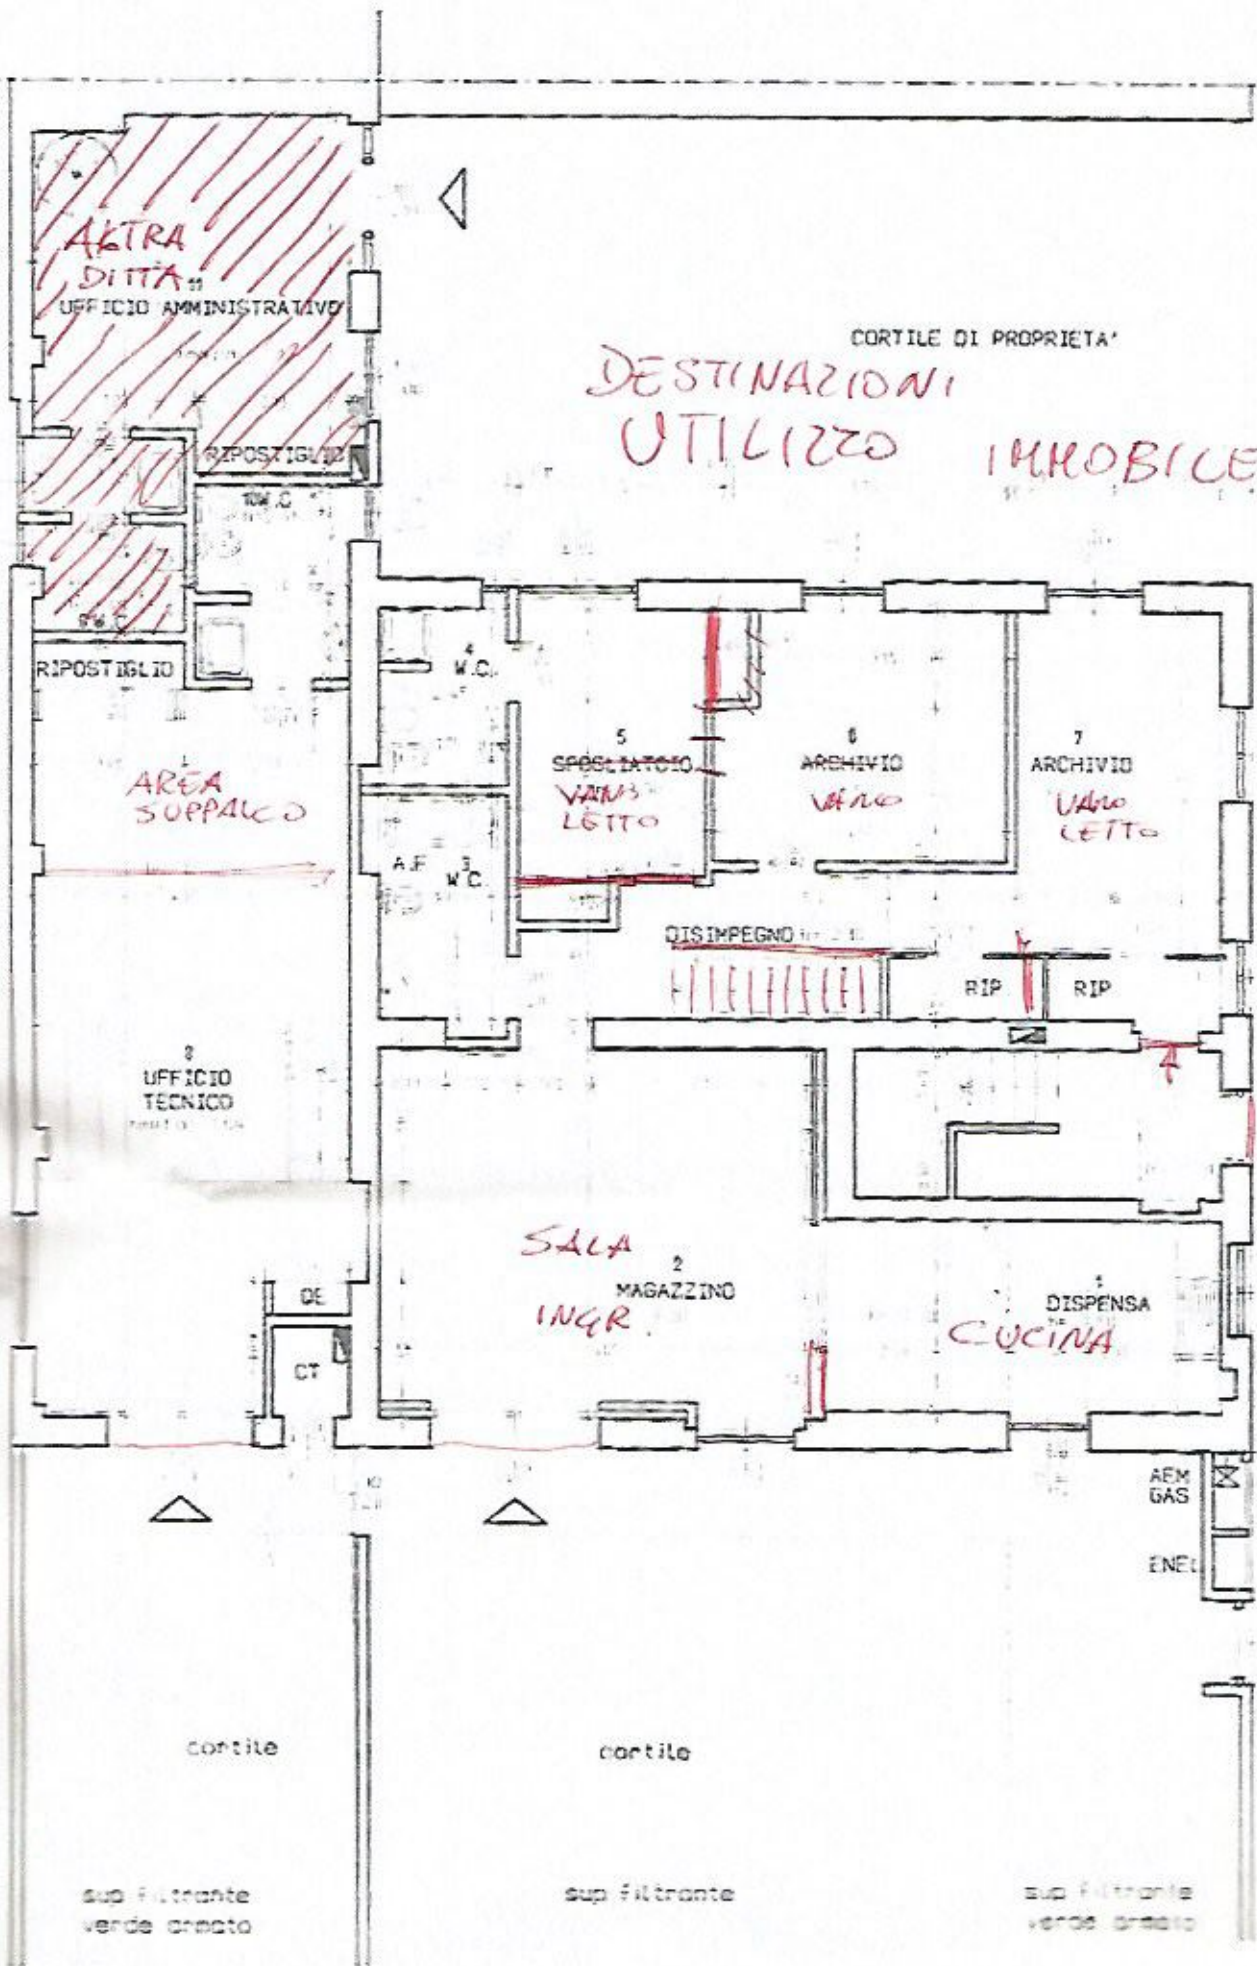

SERVITÙ DI PASSAGGIO DI PROPRIETA'