

**Agenzia del Territorio
CATASTO FABBRICATI
Ufficio Provinciale di
Milano**

Dichiarazione protocollo n. MI1095631 del 13/12/2007

Planimetria di u.i.u. in Comune di Milano

Viale Monza

civ. 6

Identificativi Catastali:

Sezione:
Foglio: 233
Particella: 323
Subalterno: 718

Compilata da:
Sorvillo Nicola

Iscritto all'albo:
Geometri

Prov. Milano


N. 9997

Scheda n. 1

Scala 1:200

PIANO SECONDO

H= 3,00m

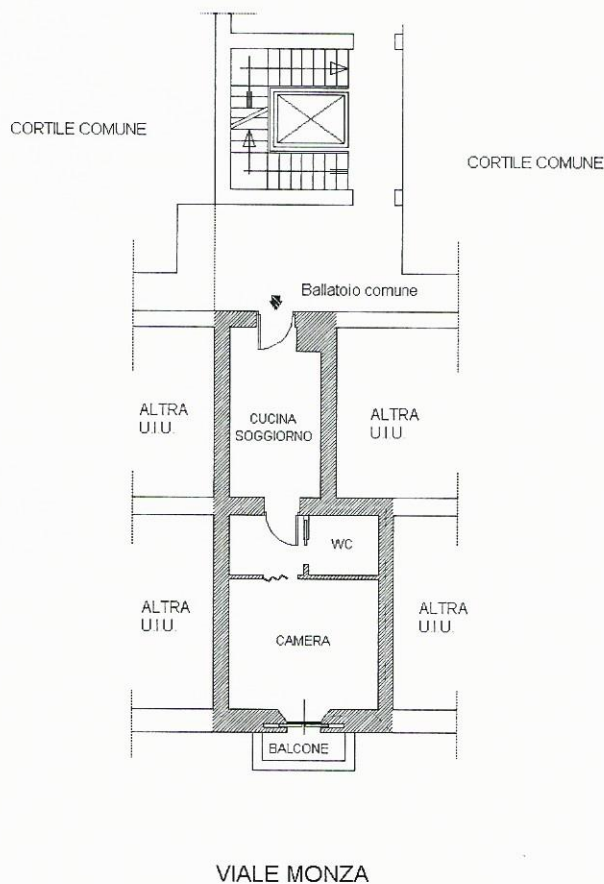

Catasto dei Fabbricati - Situazione al 17/04/2018 - Comune di MILANO (F205) - < Foglio: 233 Particella: 323 - Subalterno 718 >
VIALE MONZA n. 6 piano: 2;

Ultima Planimetria in atti

Firmato Da: MARTIGNON LUCA GIUSEPPE Emesso Da: ARUBAPEC S.P.A. NG CA 3 Serial#: 5424ec50c0c76b9ae77216d854bc125f