

ELABORATO PLANIMETRICO

Compilato da:  
Bedogni Barbara  
Iscritto all'albo:  
Architetti  
Prov. Milano N. 5280


Agenzia delle Entrate  
CATASTO FABBRICATI  
Ufficio Provinciale di  
Milano

Comune di Segrate  
Sezione: Foglio: 40 Particella: 166

Protocollo n. del  
Tipo Mappale n. 5724 del 09/01/2014

Dimostrazione grafica dei subalterni

Scala 1 : 500

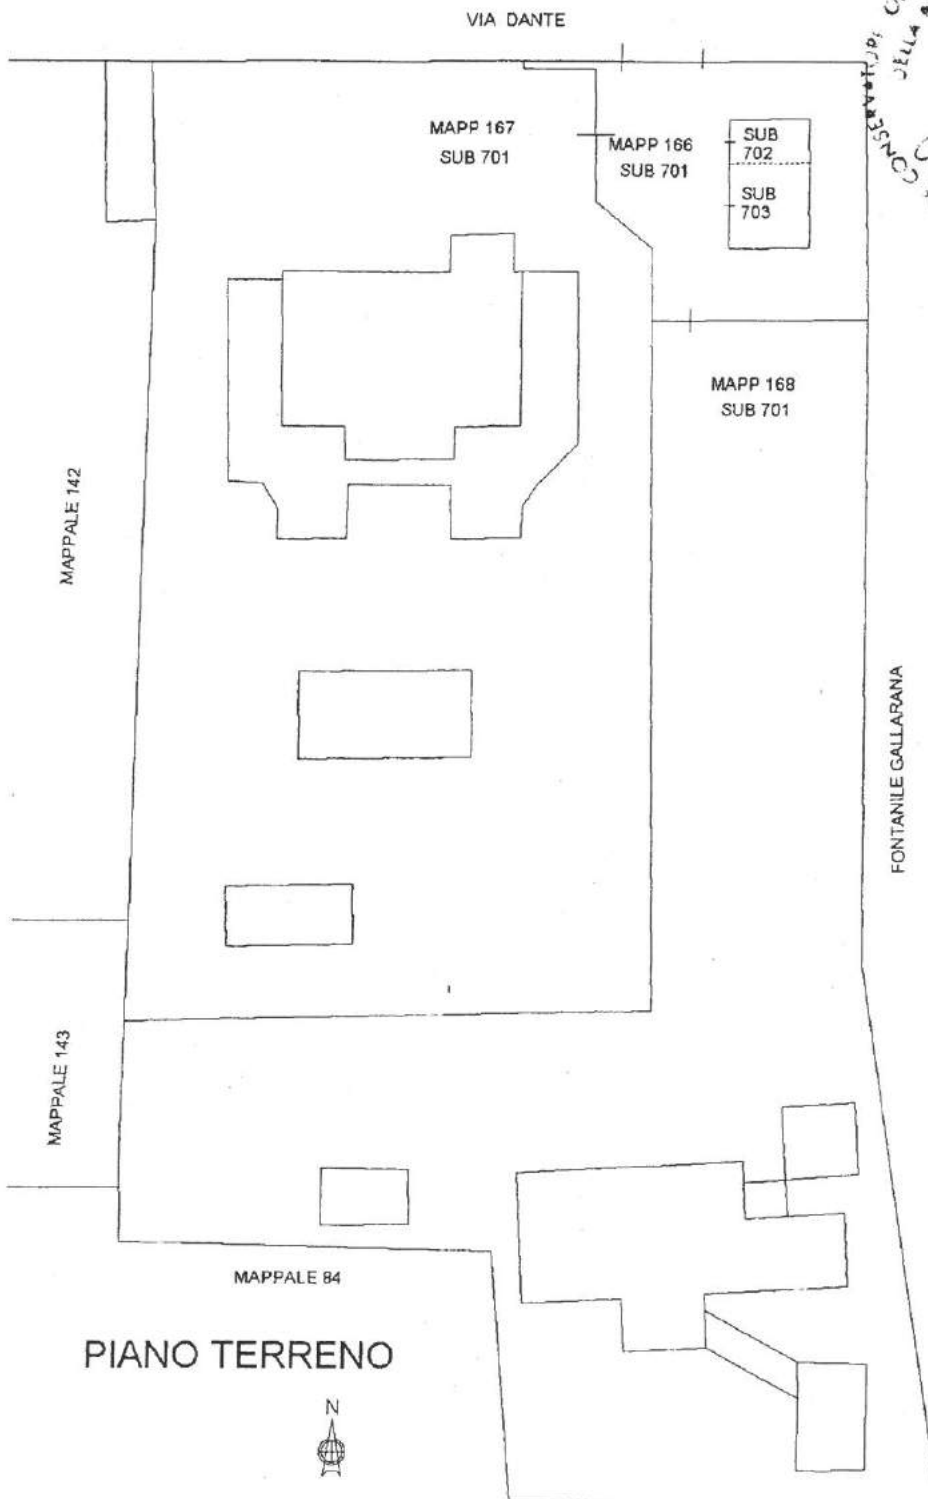

**ELABORATO PLANIMETRICO**


Compilato da:  
Bedogni Barbara  
Iscritto all'albo:  
Architetti  
Prov. Milano N. 5280

**Agenzia delle Entrate  
CATASTO FABBRICATI  
Ufficio Provinciale di  
Milano**


Comune di Segrate	Protocollo n.	del
Sezione: Foglio: 40 Particella: 166	Tipo Mappale n. 5724	del 09/01/2014
Dimostrazione grafica dei subalterni		Scala 1 : 500



**PIANO PRIMO**

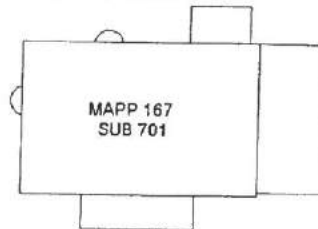

**PIANO INTERRATO**

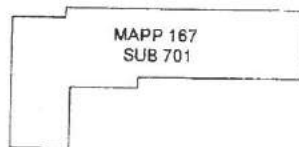

**Agenzia delle Entrate**  
**CATASTO FABBRICATI**  
Ufficio Provinciale di  
Milano

Dichiarazione protocollo n. \_\_\_\_\_ del \_\_\_\_\_  
Planimetria di u.i.u. in Comune di Segrate  
Via Dante Alighieri

civ. 6

Identificativi Catastali:  
Sezione:  
Foglio: 40  
Particella: 166  
Subalterno: 702

Compilata da:  
Bedogni Barbara  
Iscritto all'albo:  
Architetti  
Prov. Milano

N. 5280

Scheda n. 1


Scala 1:200



PIANO TERRA  
H. 2.40



VIA DANTE

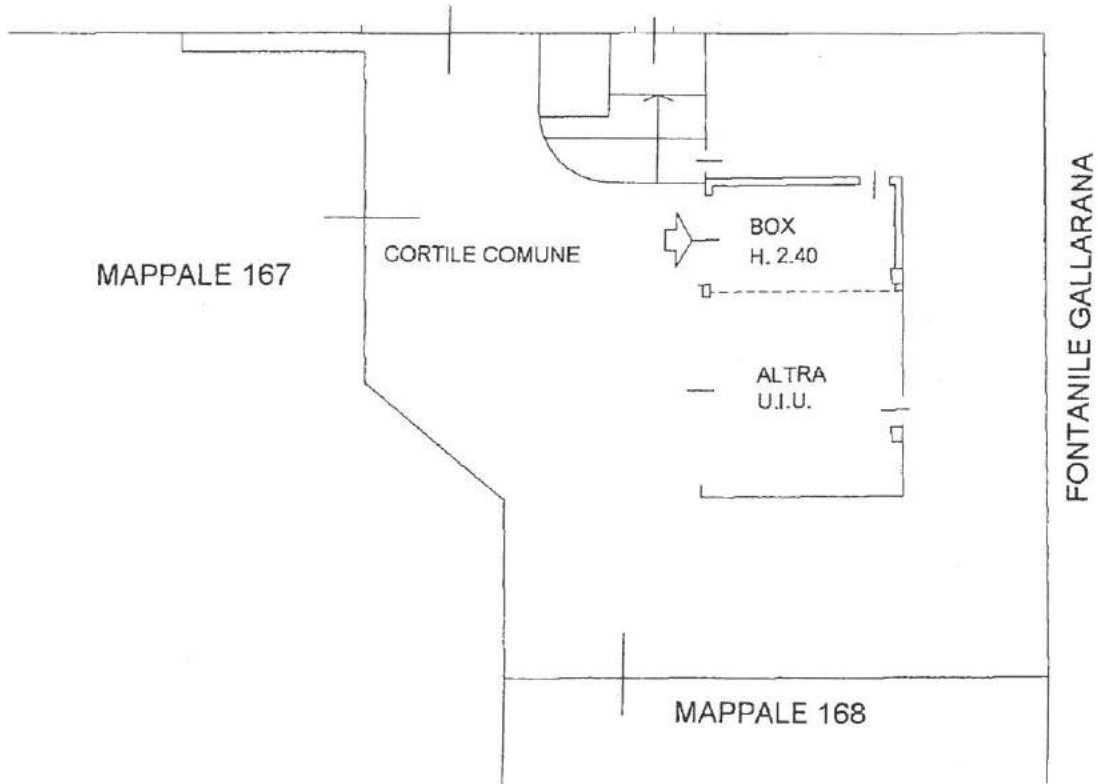

**Agenzia delle Entrate  
CATASTO FABBRICATI  
Ufficio Provinciale di  
Milano**

Dichiarazione protocollo n. _____ del _____	
Planimetria di u.i.u. in Comune di Segrate	
Via Dante Alighieri _____ civ. 6	
Identificativi Catastali:	Compilata da:
Sezione:	Bedogni Barbara
Foglio: 40	Iscritto all'albo:
Particella: 166	Architetti
Subalterno: 703	Prov. Milano
	N. 5280


Scheda n. 1      Scala 1:200



PIANO TERRA  
H. 2.40



VIA DANTE

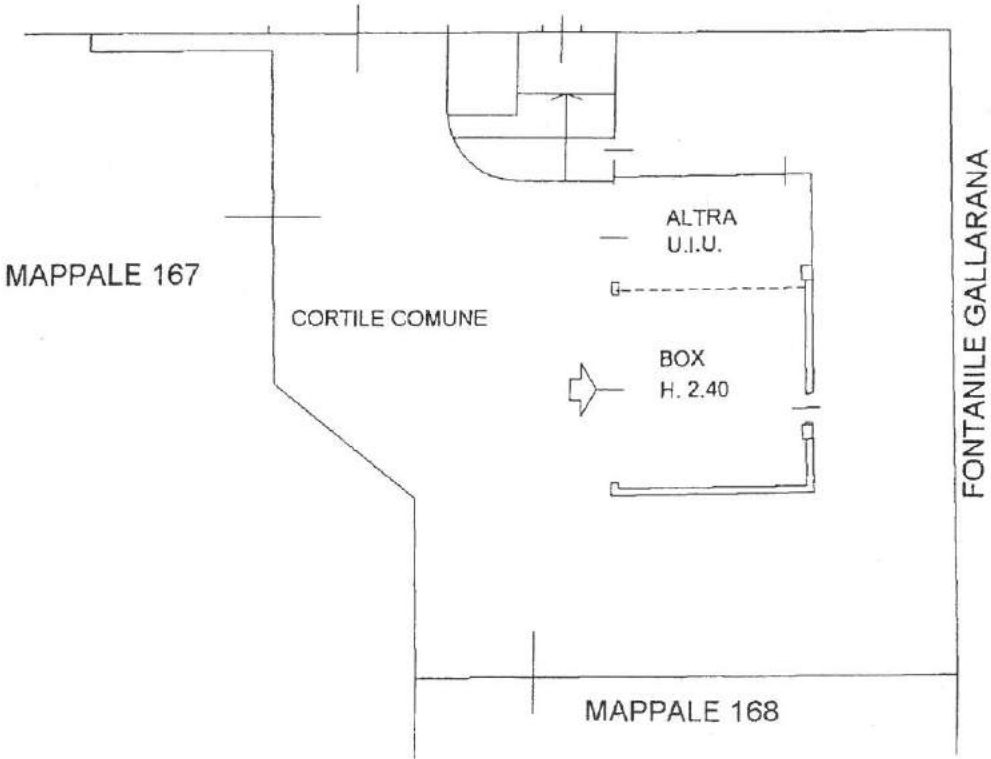

**Agenzia delle Entrate**  
**CATASTO FABBRICATI**  
Ufficio Provinciale di  
Milano

Dichiarazione protocollo n. \_\_\_\_\_ del \_\_\_\_\_  
Planimetria di u.i.u. in Comune di Segrate  
Via Dante Alighieri \_\_\_\_\_

civ. 6


Identificativi Catastali:  
Sezione:  
Foglio: 40  
Particella: 168  
Subalterno: 701

Compilata da:  
Bedogni Barbara  
Iscritto all'albo:  
Architetti  
Prov. Milano

N. 5280

Scheda n. 1

Scala 1:500

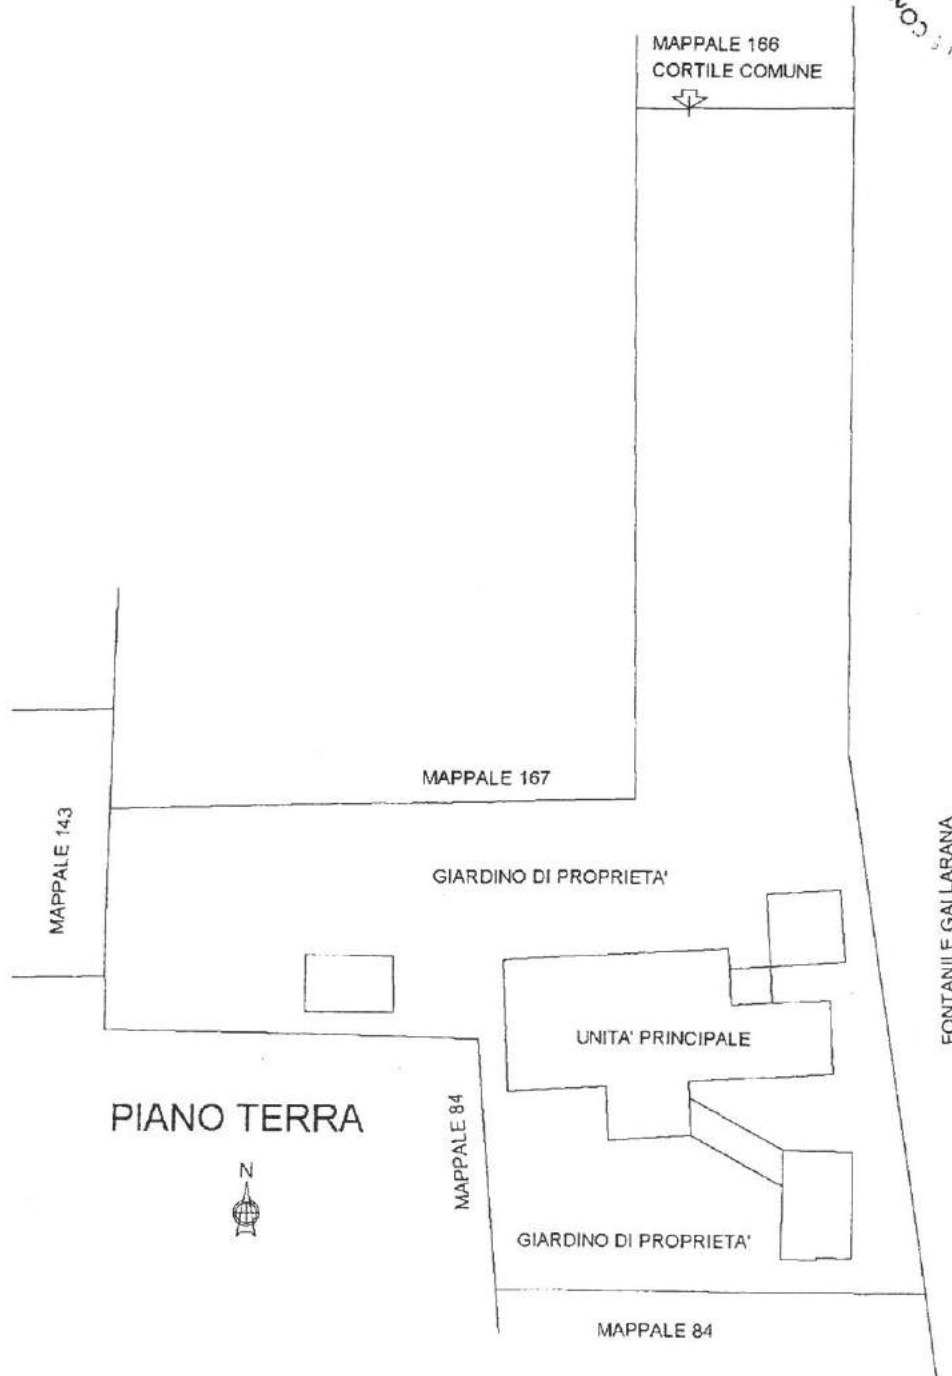





MAPPALE 167

PIANO TERRA

GIARDINO DI PROPRIETA'

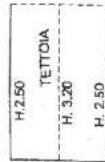

GIARDINO DI PROPRIETA'

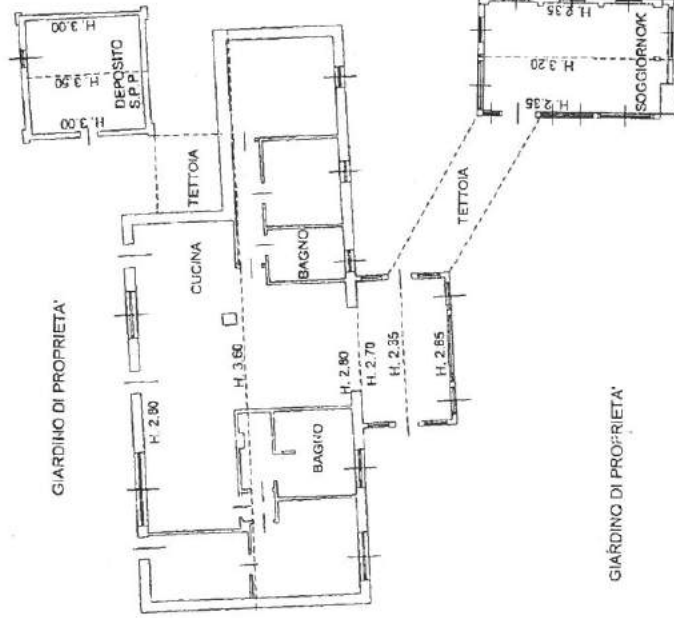

MAPPALE 84

GIARDINO DI PROPRIETA'

MAPPALE 84


FONTANILE GALLARANA





**PIANO TERRA**  
**H. 3.00**

VIA DANTE

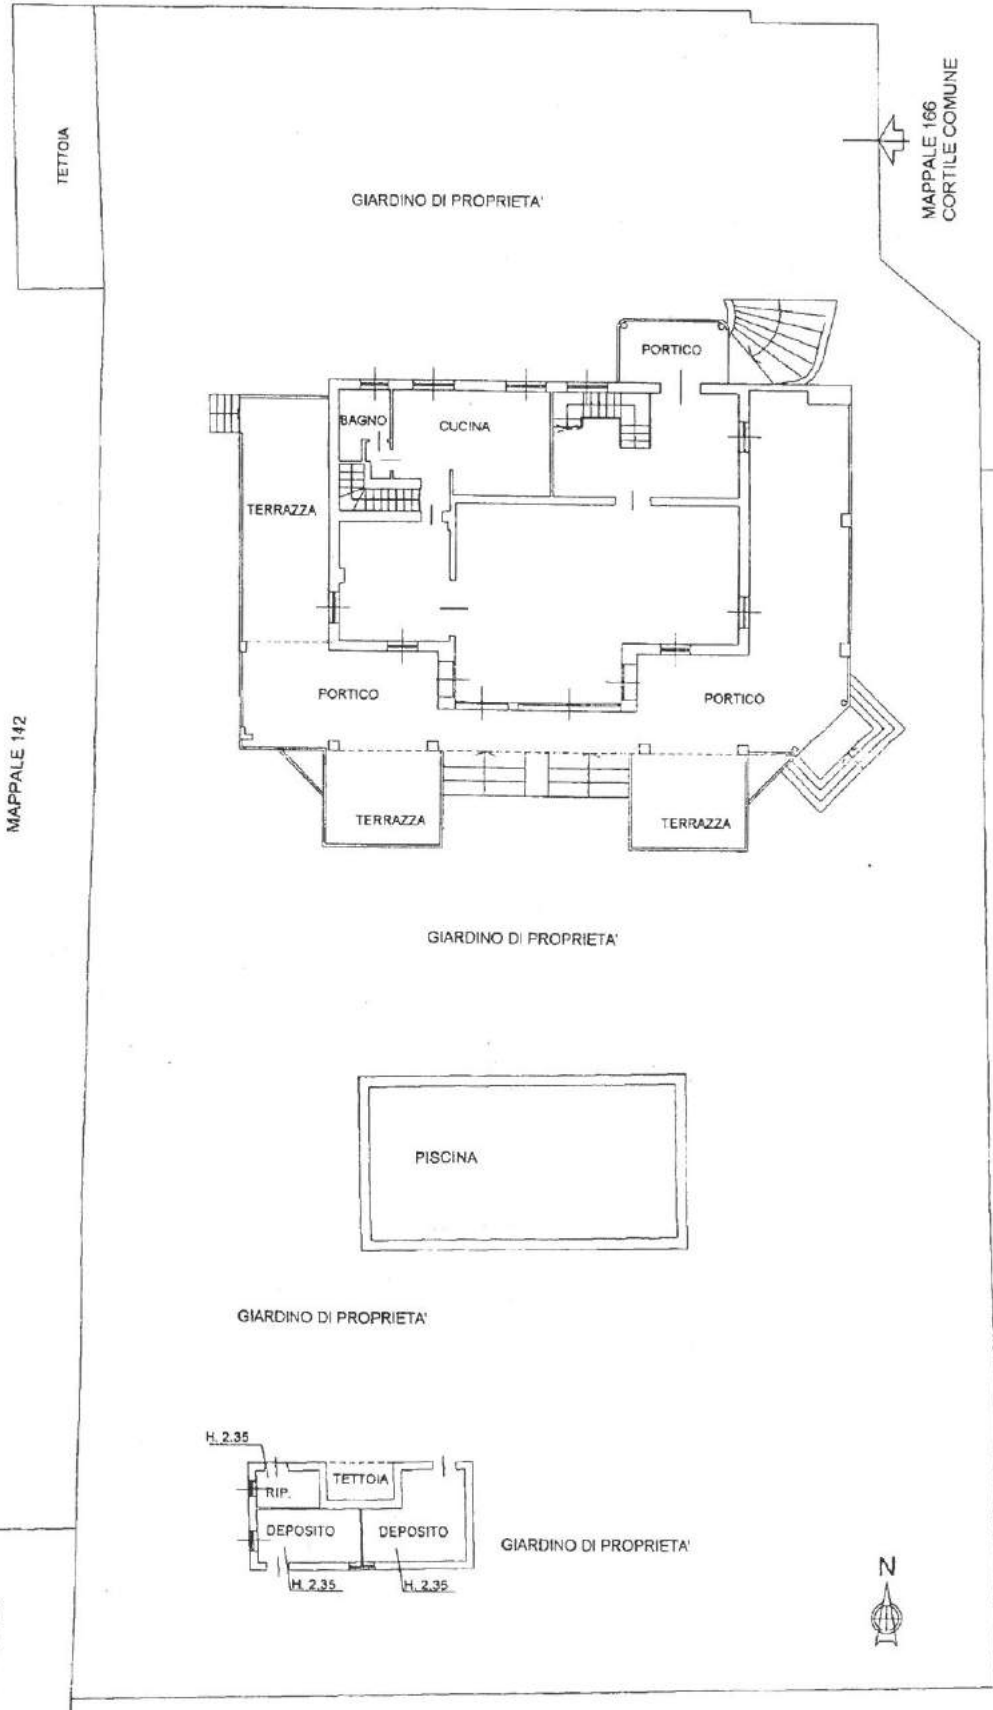

**Agenzia delle Entrate**  
**CATASTO FABBRICATI**  
 Ufficio Provinciale di  
 Milano

Dichiarazione protocollo n. \_\_\_\_\_ del \_\_\_\_\_  
 Planimetria di u.i.u. in Comune di Segrate  
 Via Dante Alighieri \_\_\_\_\_ civ. 6

Identificativi Catastali:  
 Sezione:  
 Foglio: 40  
 Particella: 167  
 Subalterno: 701

Compilata da:  
 Bedogni Barbara  
 Iscritto all'albo:  
 Architetti  
 Prov. Milano N. 5280

Scheda n. 2 Scala 1:200



**PIANO PRIMO**



**PIANO INTERRATO**  
 H. 2.50

