



metria dell'immobile situato nel Comune di LEGNANO Via BECCARIA N° 33
nato a IL (c.f.) propr. 1/2
nata a IL c.f. propr. 1/2
ita alla dichiarazione presentata all'Ufficio Catastrale di MILANO

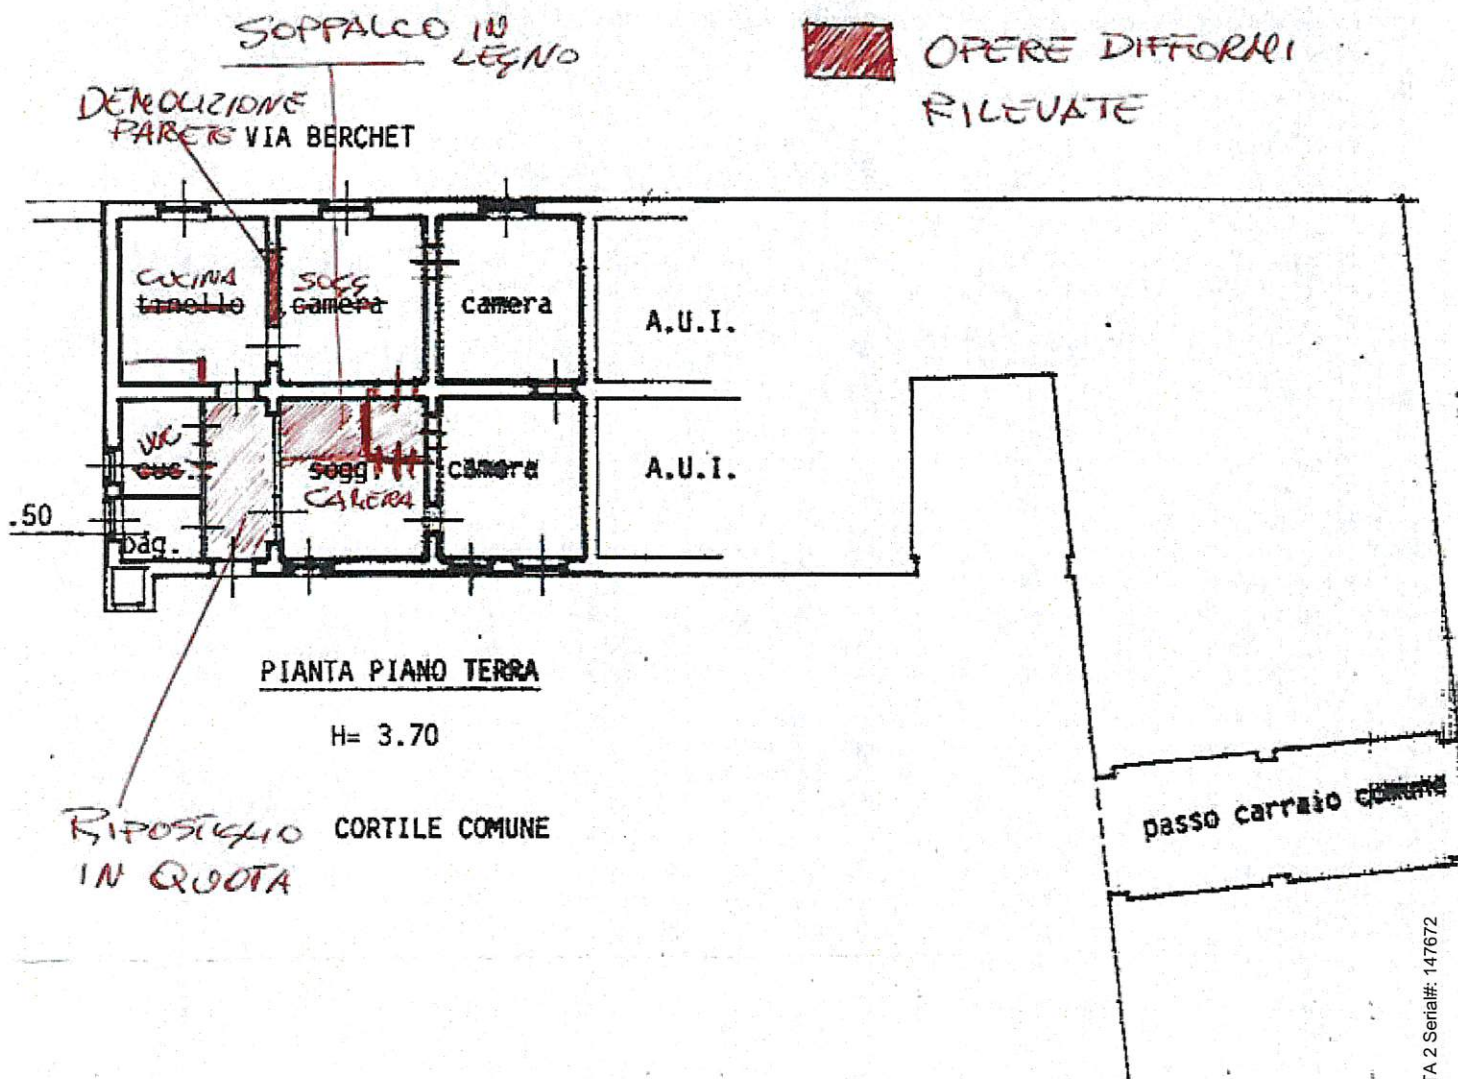

ESTRATTO DI MAPPA
COMUNE DI LEGNANO
FG. 33 SC. 1:1000

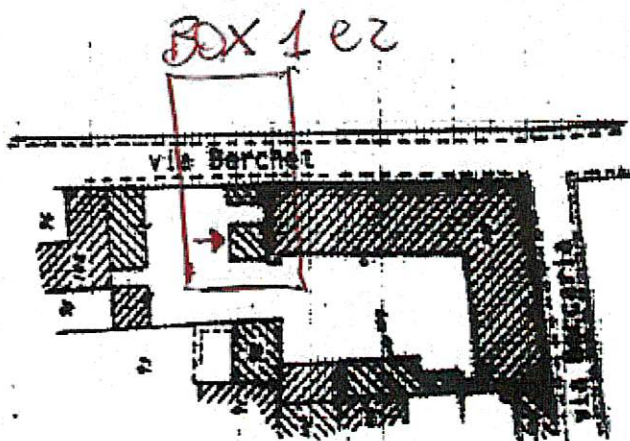

SCALA 1:1000

Emesso Da: INFOCERT FIRMA QUALIFICATA 2 Serial#: 147672

