


simetria dell'immobile situato nel Comune di LEGNANO Via BECCARIA N° 33
 nato a IL (c.f.) propr. $\frac{1}{2}$
 nata a IL (c.f.) propr. $\frac{1}{2}$ MILA
 egata alla dichiarazione presentata all'Ufficio Tecnico Erariale di

VIA BERCHET

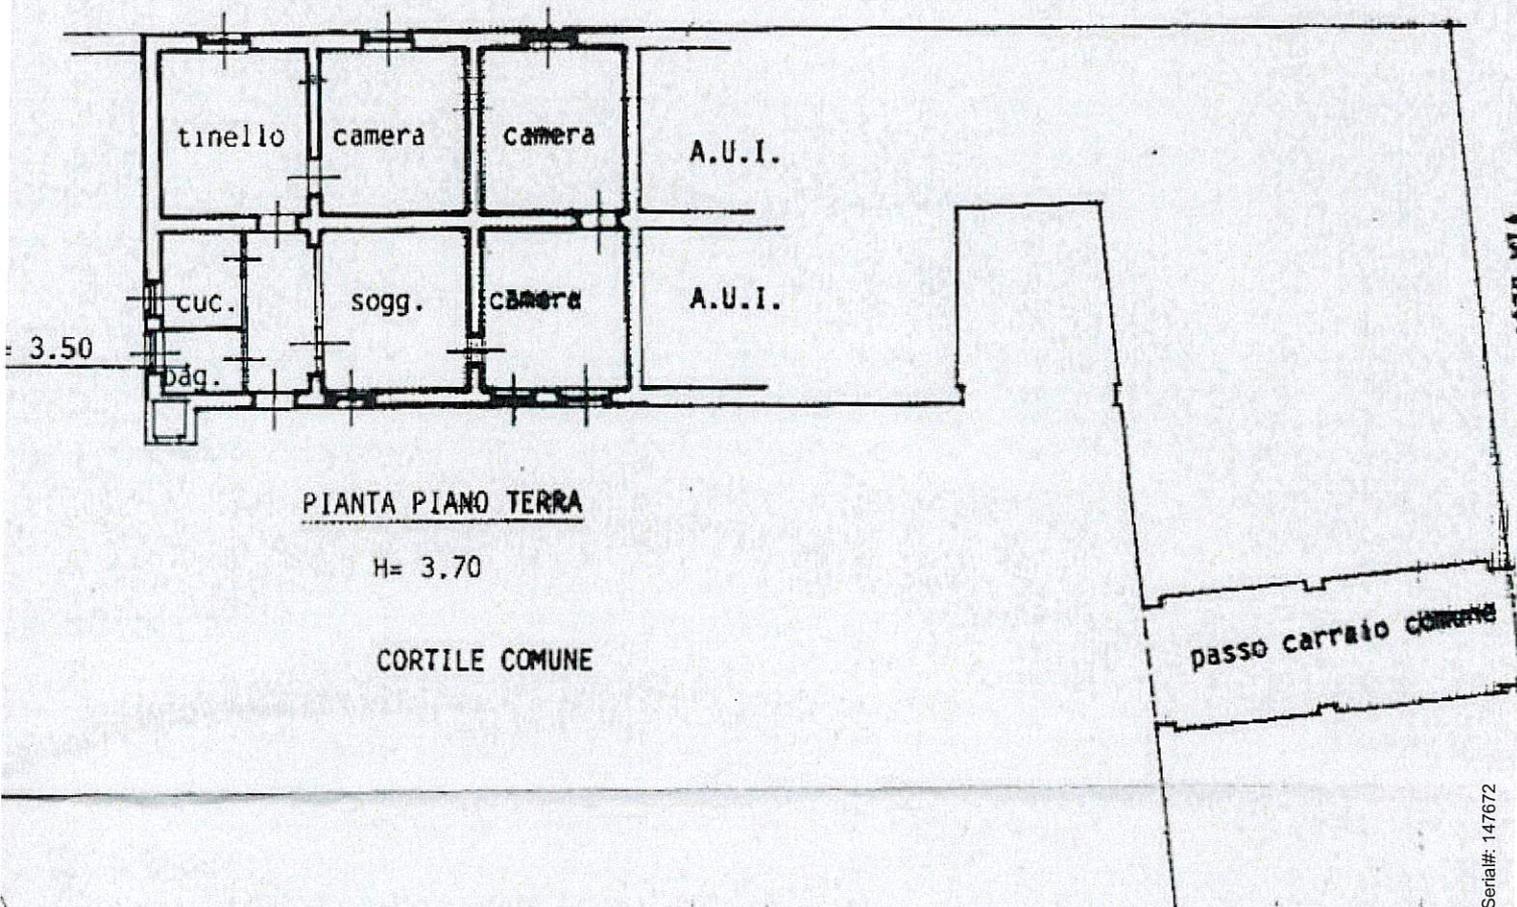


PIANTA PIANO TERRA


H= 3.70

CORTILE COMUNE

ESTRATTO DI MAPPA
 COMUNE DI LEGNANO
 FG. 33 SC. 1:1000

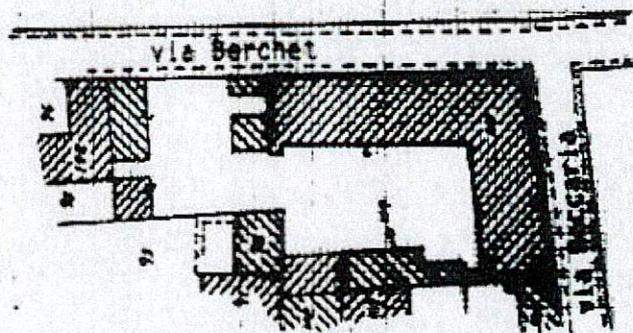

ORIENTE

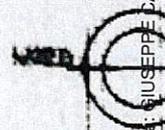

SCALA

SPAZIO RISERVATO PER LE ANNOTAZIONI D'UFFICIO

20 MAR 1996

PARTITA 1975

Compilata dal GEOMETRA

PIETRO MATTALIA

INFOCERT FIRMA QUALIFICATA 2 Serial#: 147672