
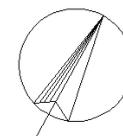
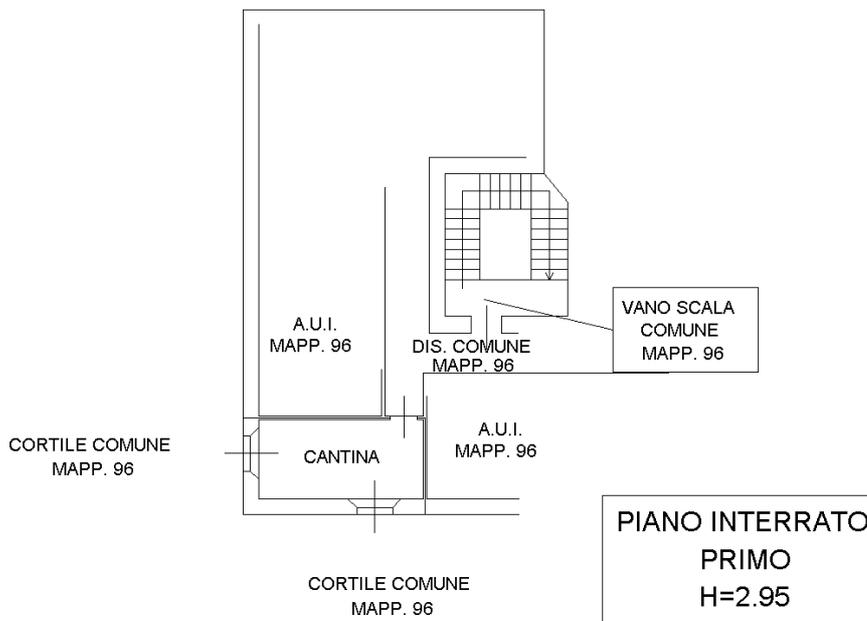


**Agenzia delle Entrate**  
**CATASTO FABBRICATI**  
 Ufficio Provinciale di  
 Milano

Dichiarazione protocollo n. \_\_\_\_\_ del \_\_\_\_\_  
 Planimetria di u.i.u. in Comune di Milano  
 Via Mac Mahon \_\_\_\_\_ civ. 119

Identificativi Catastali: Sezione: Foglio: 128 Particella: 96 Subalterno: 712	Compilata da: Nespolo Franco Iscritto all'albo: Ingegneri Prov. Milano N. 13944
---	--

Scheda n. 1      Scala 1:200

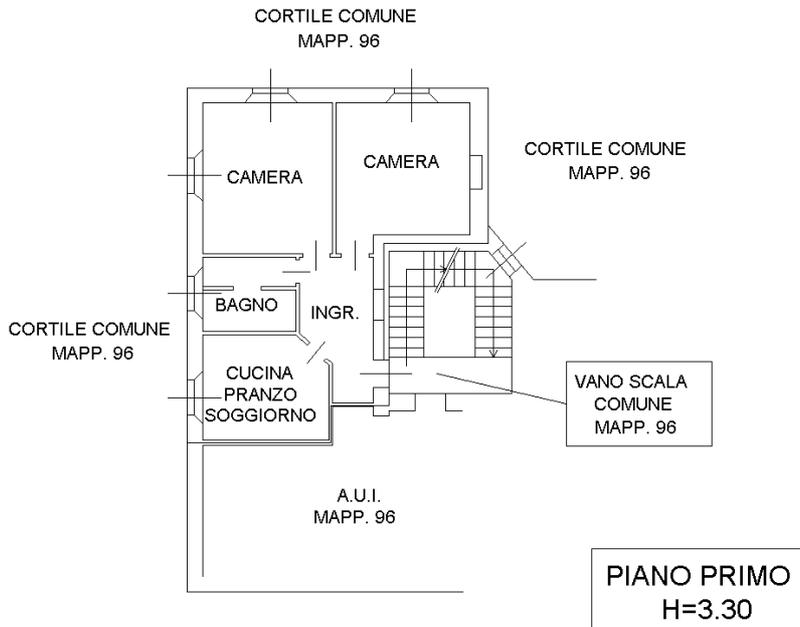

Orientamento