

MODULARIO
R.F. N. 497




MINISTERO DELLE FINANZE
DIPARTIMENTO DEL TERRITORIO

MOD-BN (CEU)

CATASTO EDILIZIO URBANO (RDL 13-4-1939, n. 652)

1/RE
200

Planimetria di u.i.u. in Comune di PESCHIERA BORROMEO via le belle Rimebranze di viale civ. 1

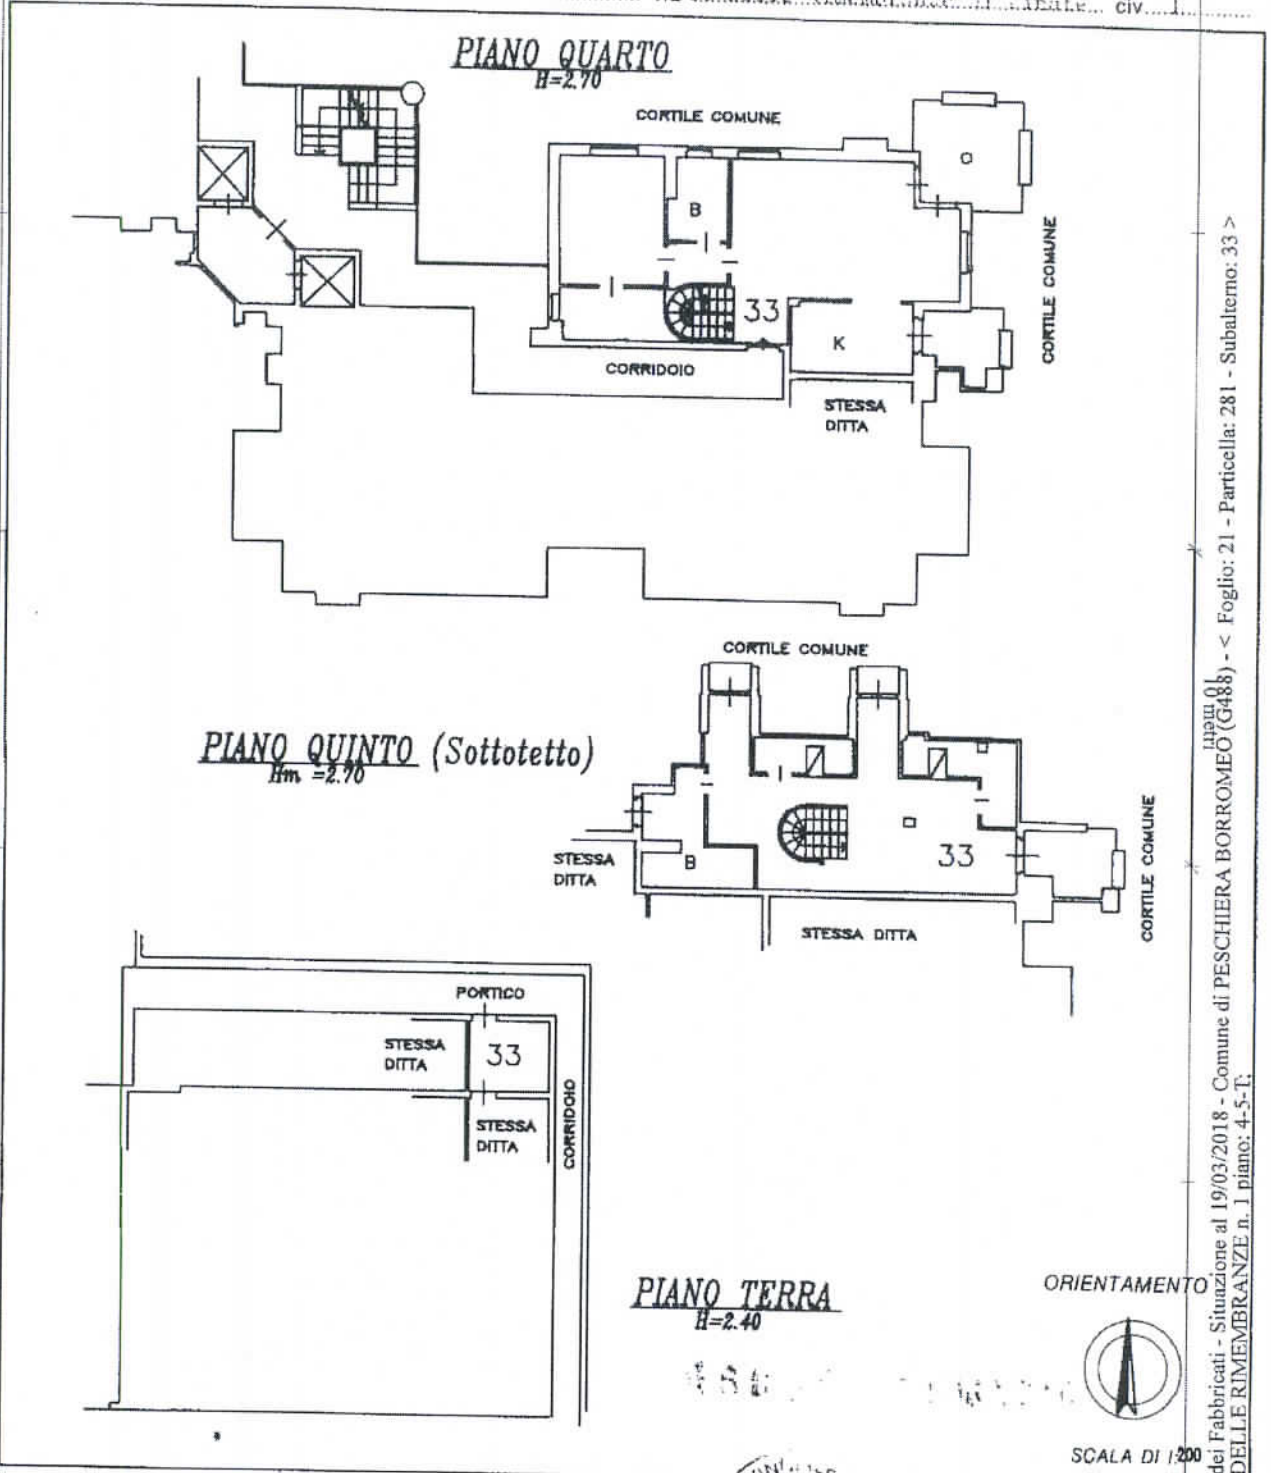

Catasto dei Fabbricati - Situazione al 19/03/2018 - Comune di PESCHIERA BORROMEO (G488) - < Foglio: 21 - Particella: 281 - Subalterno: 33 >
VIALE DELLE RIMEBRANZE n. 1 piano: 4-5-T.

Dichiarazione di N.C.
Denuncia di variazione

Compilata dal DOTT. INC.

RISERVATO ALL'UFFICIO

Ultima planimetria in atti
topografici catastali

iscritto all'albo de INGEGNERI

Data presentazione: 31/08/2000 - Data: 19/03/2018 - n. T174782 - Richiedente: MRCBBR65T54D612A
Totale schede: 1 su Formato di acquisizione: A4(210x297) - Formato stampa richiesto: A4(210x297)
data: 28-08-2000 Firma

MODULARIO
u.c.n. 497




MINISTERO DELLE FINANZE
DIPARTIMENTO DEL TERRITORIO
CATASTO EDILIZIO URBANO (RDL 13-4-1939 n. 652)

MGE - BN (CEU)

200

Planimetria di u.i.u. in Comune di PESCHIERA BORROMEO, via ... civ. ...

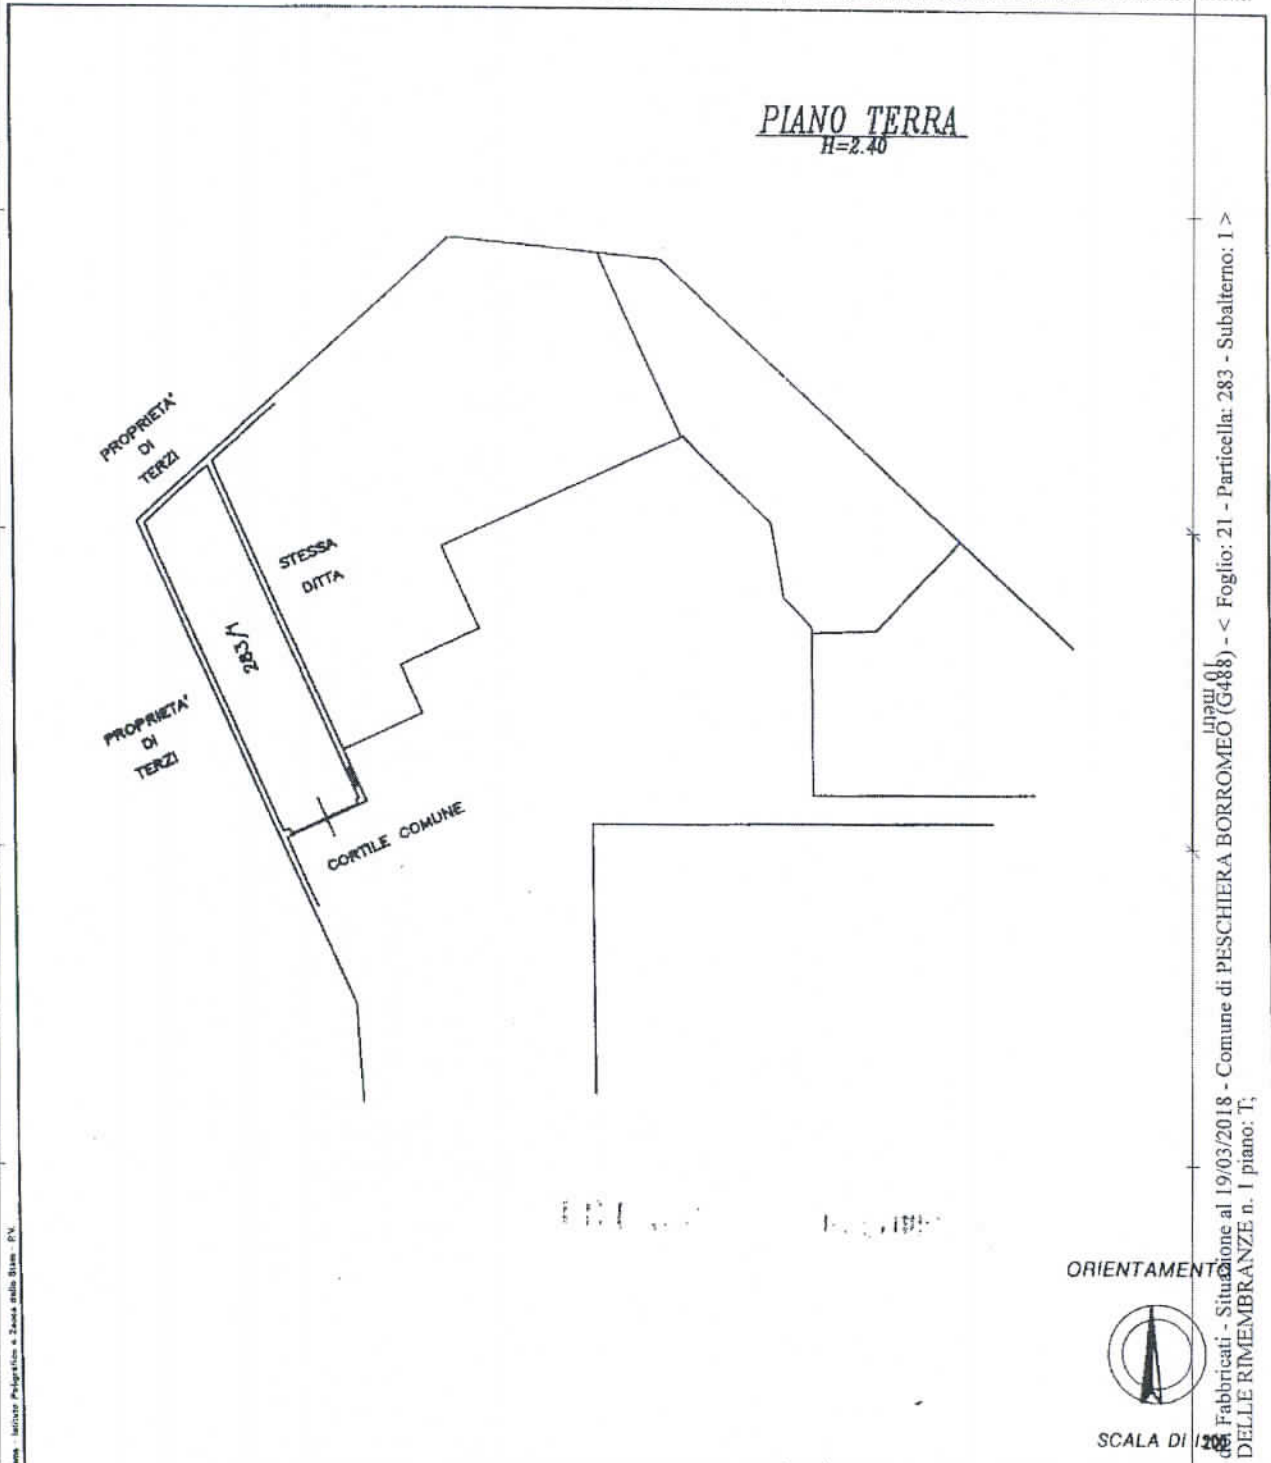

Catasto di Peschiera Borromeo - Situazione al 19/03/2018 - Comune di PESCHIERA BORROMEO (G488) - < Foglio: 21 - Particella: 283 - Subalterno: 1 >
VIALE DELLE RIMEMBRANZE n. 1 piano: 1;

Dichiarazione di N.C.
Denuncia di variazione

Compilata dal DOTT. ING.
(Titolo, cognome e nome)

RISERVATO ALL'UFFICIO

Ultima planimetria in atti
Identificativi catastali

Iscritto all'albo de INGEGNERI
della provincia di ...

Data presentazione: 31/08/2000 - Data: 19/03/2018 - n. T174783 - Richiedente: MRCBBR65T54D612A

Totale schede: 1 - Formato di acquisizione: A4(210x297) - stampa richiesto: A4(210x297)

data 28-08-2000 Firma