

**Agenzia del Territorio
CATASTO FABBRICATI
Ufficio Provinciale di
Milano**

Dichiarazione protocollo n. MI0017094 del 12/01/2006

Planimetria di u.i.u. in Comune di Milano

Via Valassina

civ. 12

Identificativi Catastali:

Sezione:

Foglio: 189

Particella: 48

Subalterno: 707

Compilata da:

Acomonti Alesandro

Iscritto all'albo:

Geometri

Prov. Milano

N. 9209


Scheda n. 1

Scala 1:200


PIANO SECONDO
SOTTOTETTO



VIA VALASSINA

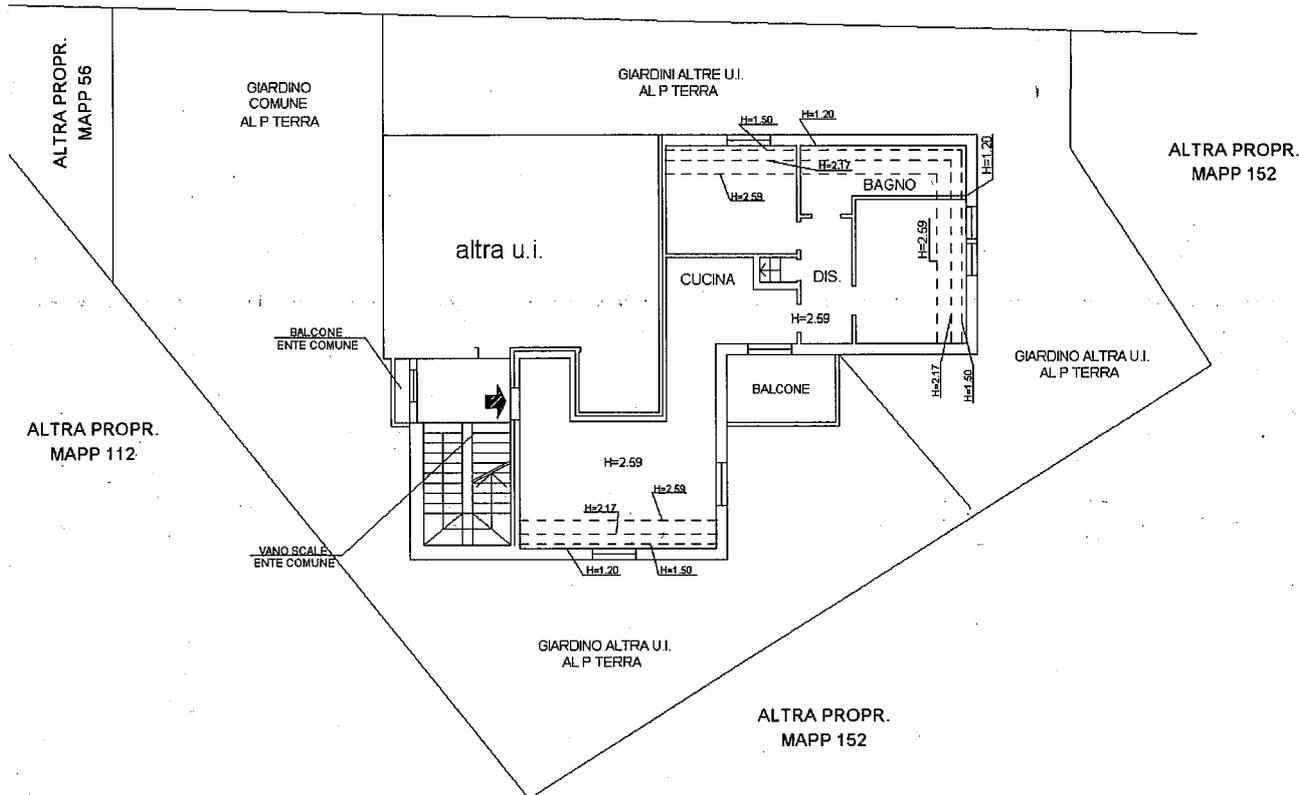

PIANO TERZO
TERRAZZO

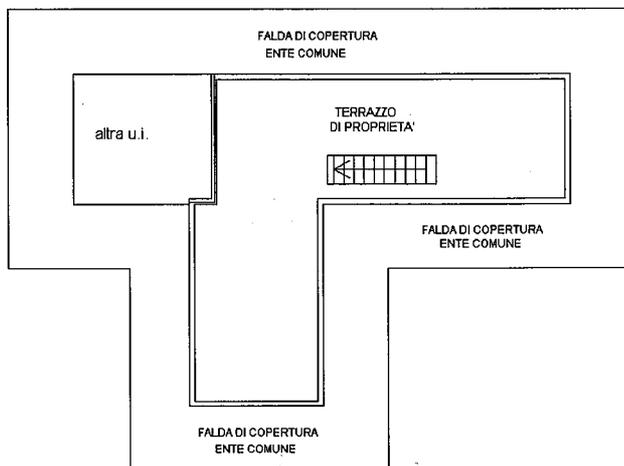

Ultima planimetria in atti

Data: 11/10/2018 - n. T220495 - Richiedente: TNGSLL67D41F205B

Totale schede: 1 - Formato di acquisizione: A4(210x297) - Formato stampa richiesto: A4(210x297)

Catasto dei Fabbricati - Situazione al 11/10/2018 - Comune di MILANO (F205) - < Foglio: 189 - Particella: 48 - Subalterno: 707 >
VIA VALASSINA n. 12 piano: 2-3;